


Клаузурний проект організації громадського простору біля міського озера


Схема існуючого функціонального зонування

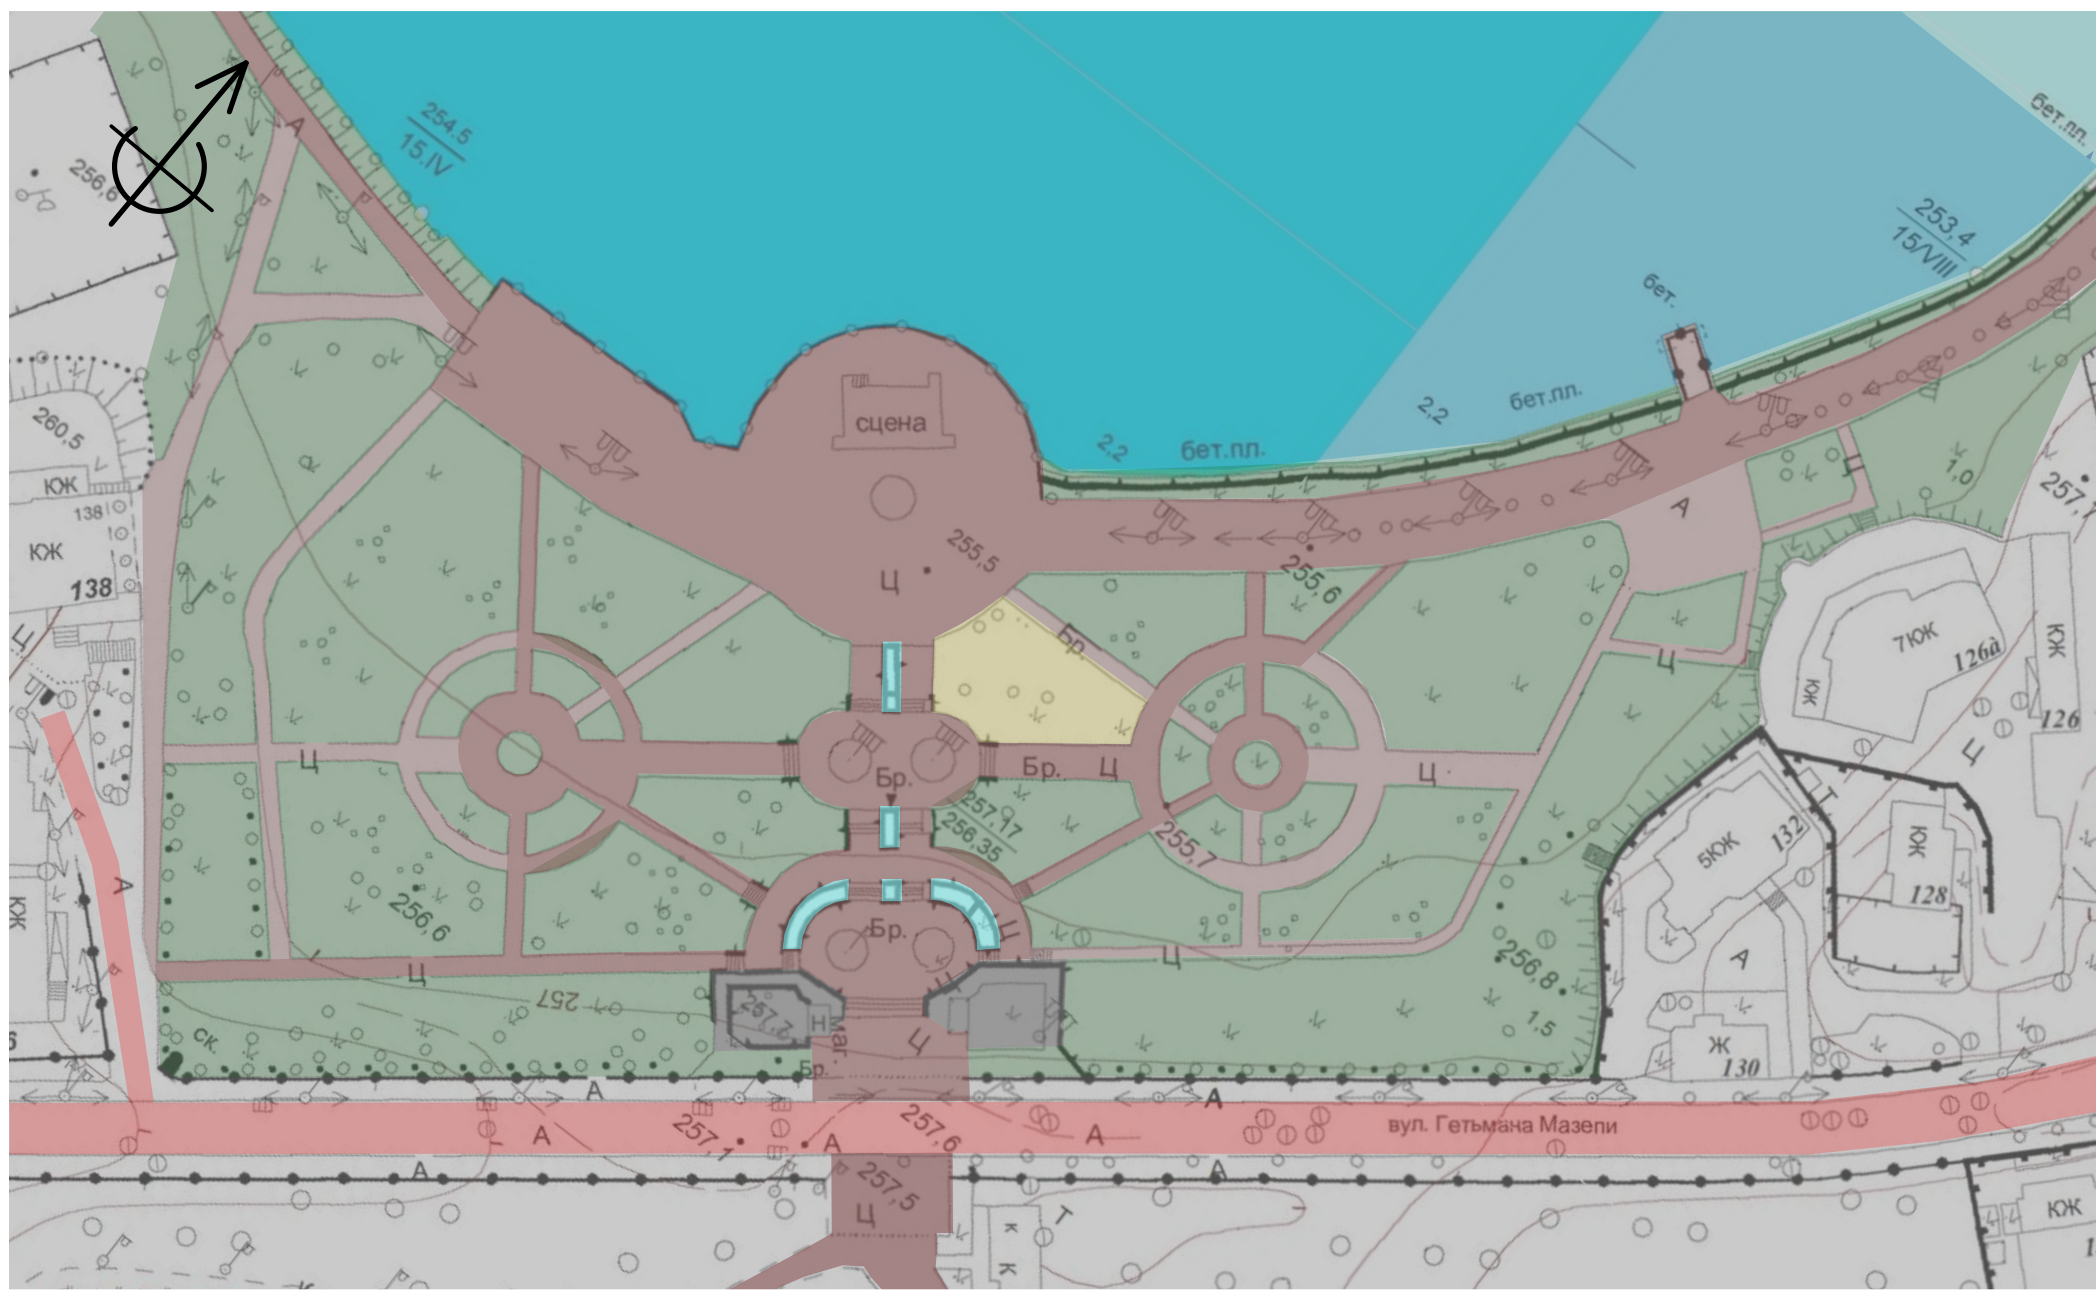

Умовні позначення

| | | | |
|--|--------------------------------------|--|--------------|
| | рух машин | | дитяча зона |
| | стежки | | зелена зона |
| | стежки з інтенсивним рухом пішоходів | | торгова зона |
| | репрезентативна зона | | |

Схема пропонованого функціонального зонування

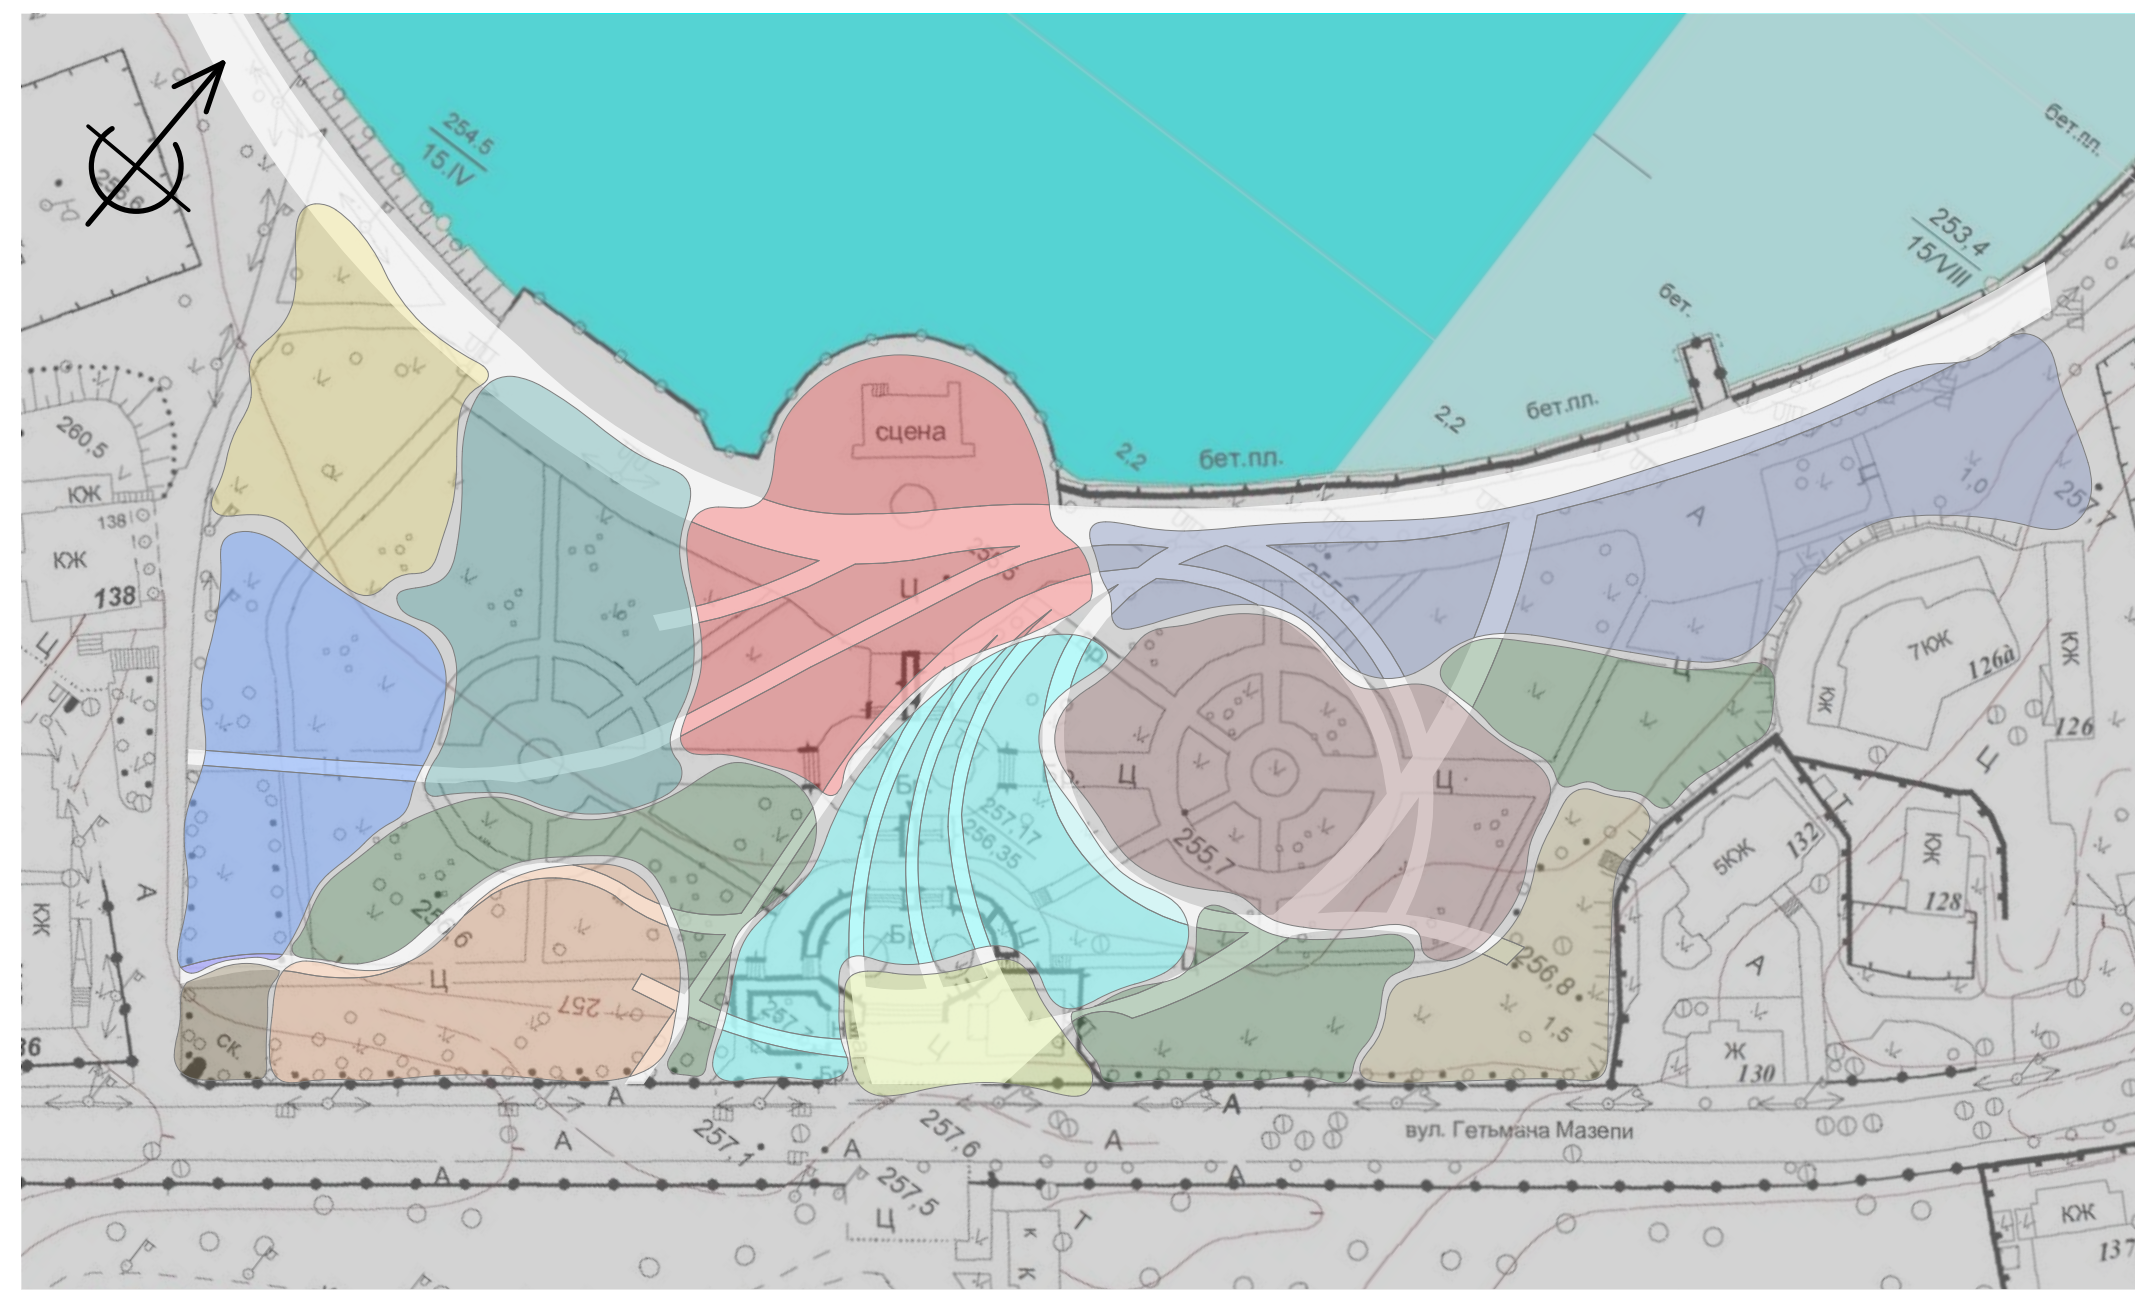

Умовні позначення

| | | | | | |
|--|-----------------|--|---------------------------------------------|--|---------------------|
| | вхідна зона | | зона тихого відпочинку | | закрита дитяча зона |
| | репрезентативна | | зона поодинокого відпочинку (індивідуальна) | | оглядова зона |
| | зелена зона | | громадська зона | | господарська |
| | харчова зона | | дитяча зона під відкритим небом | | |

9



10





11




12




8

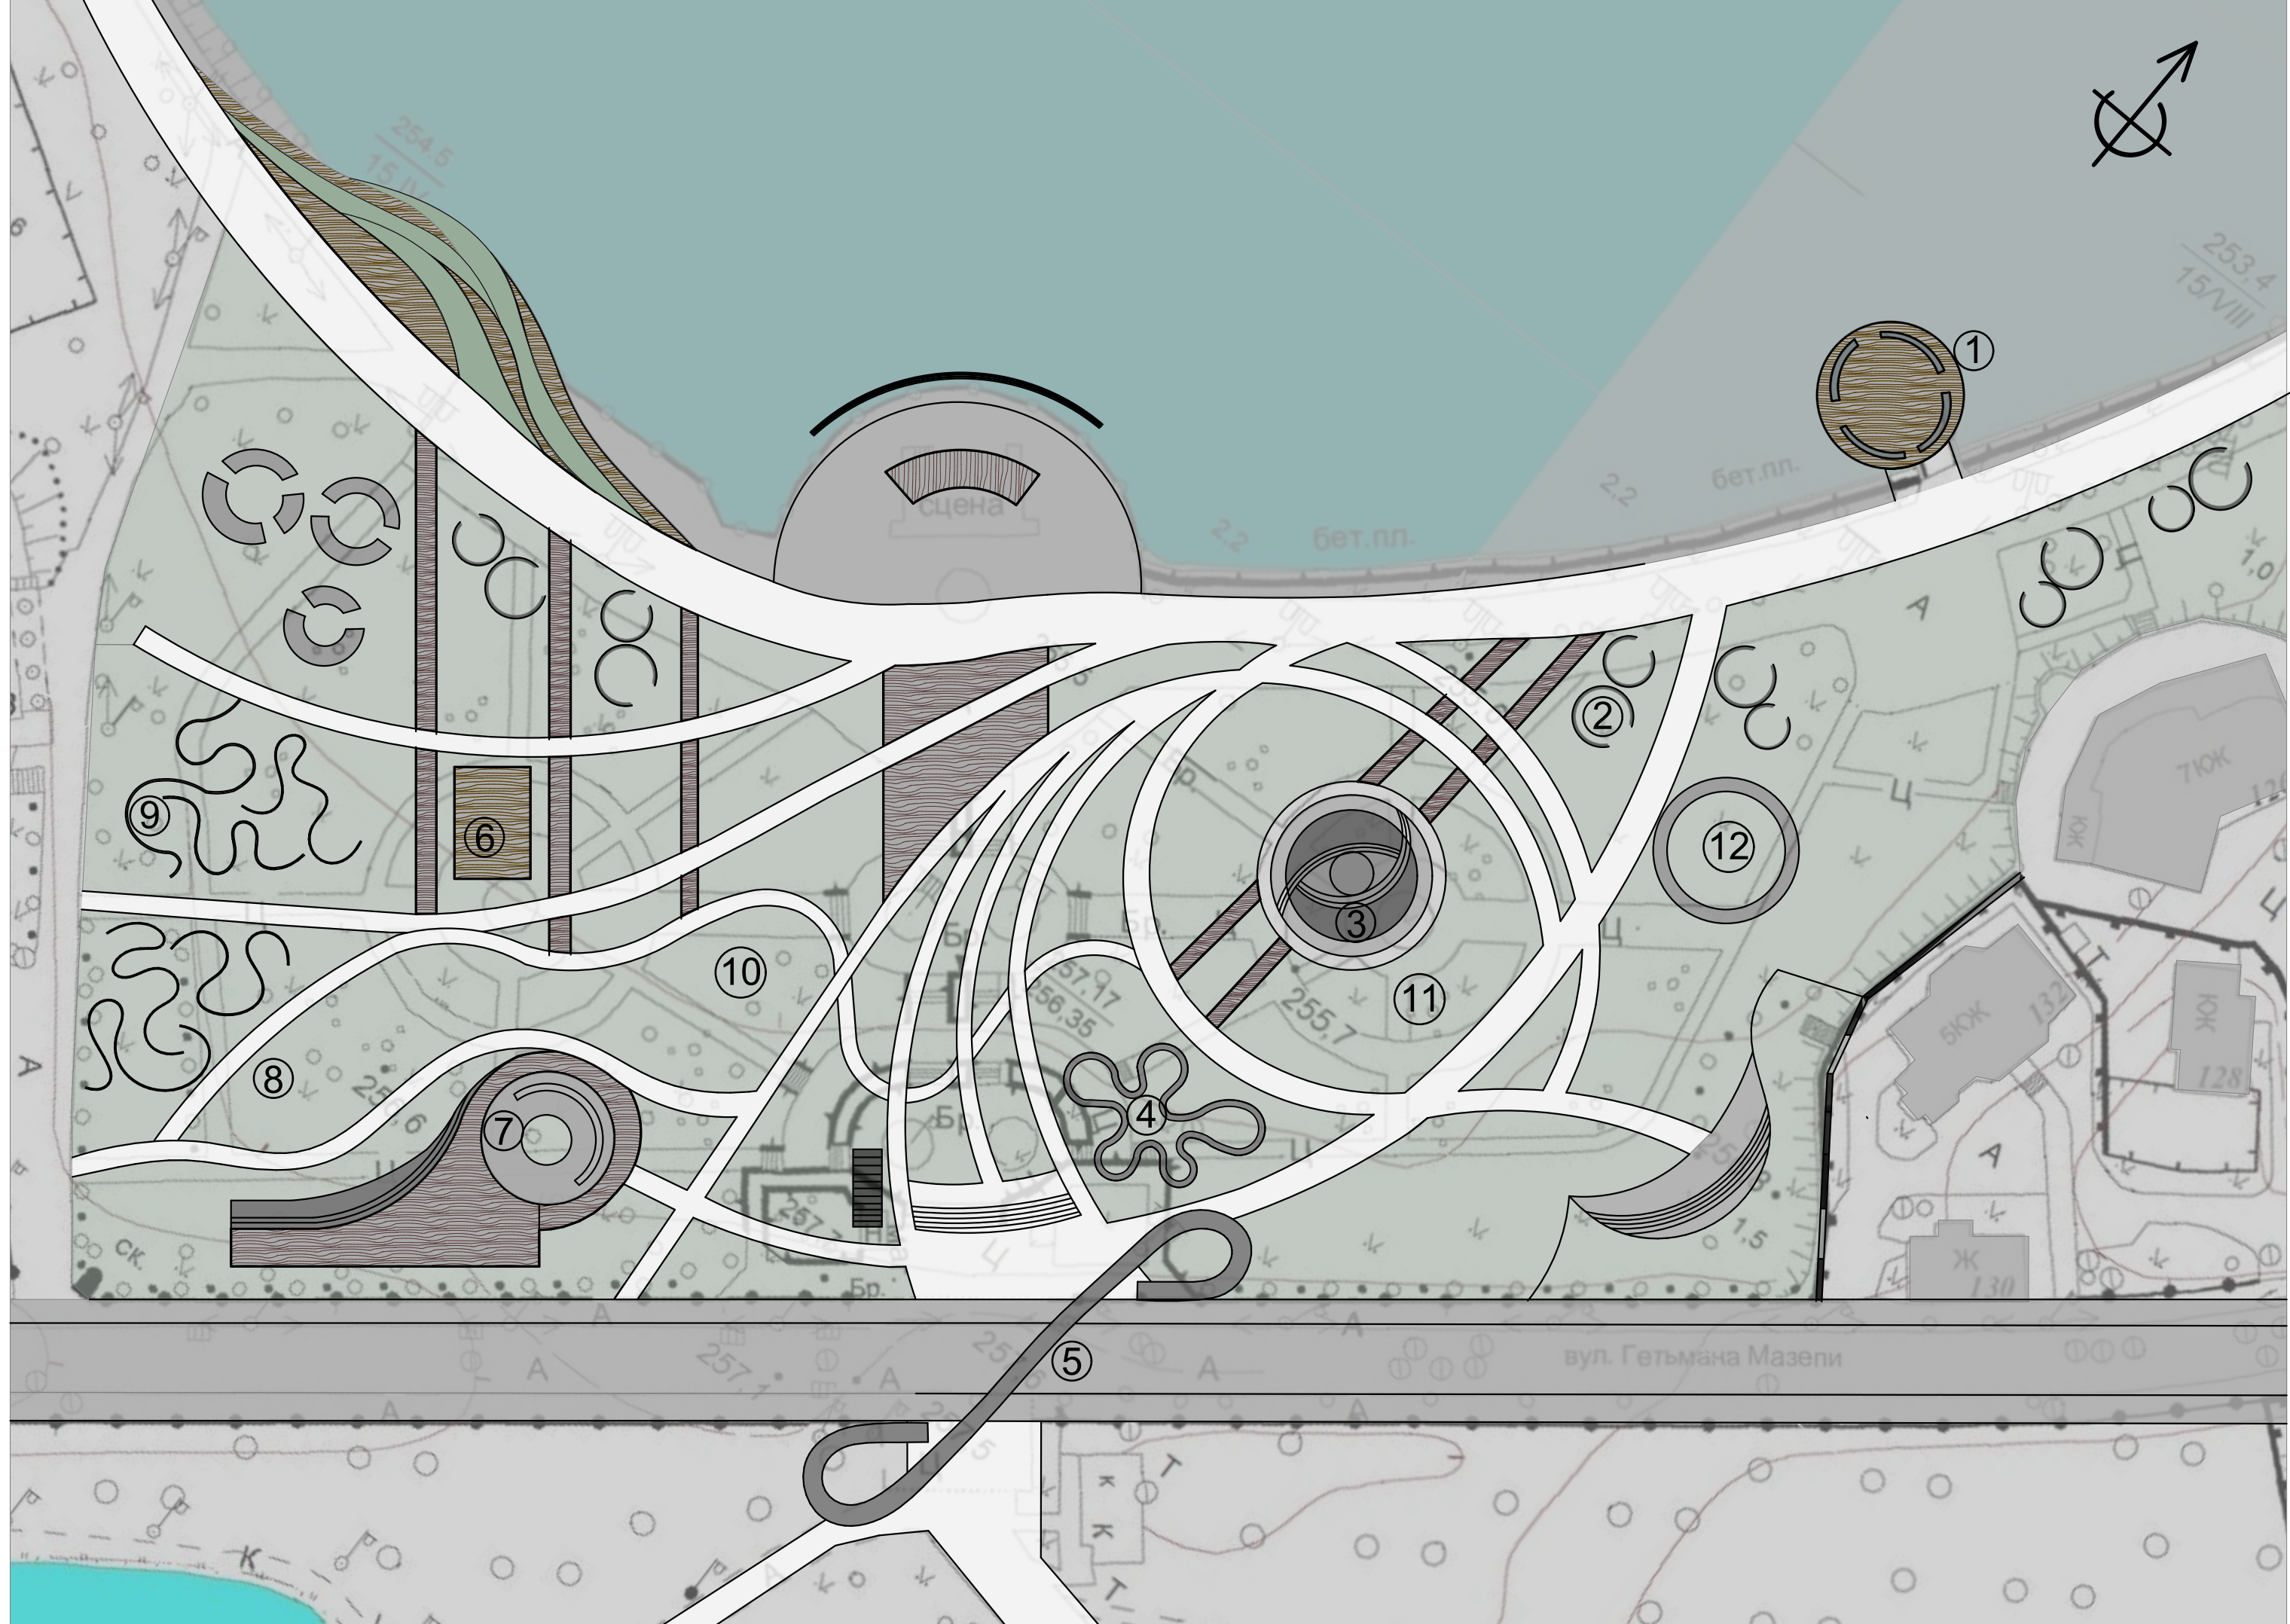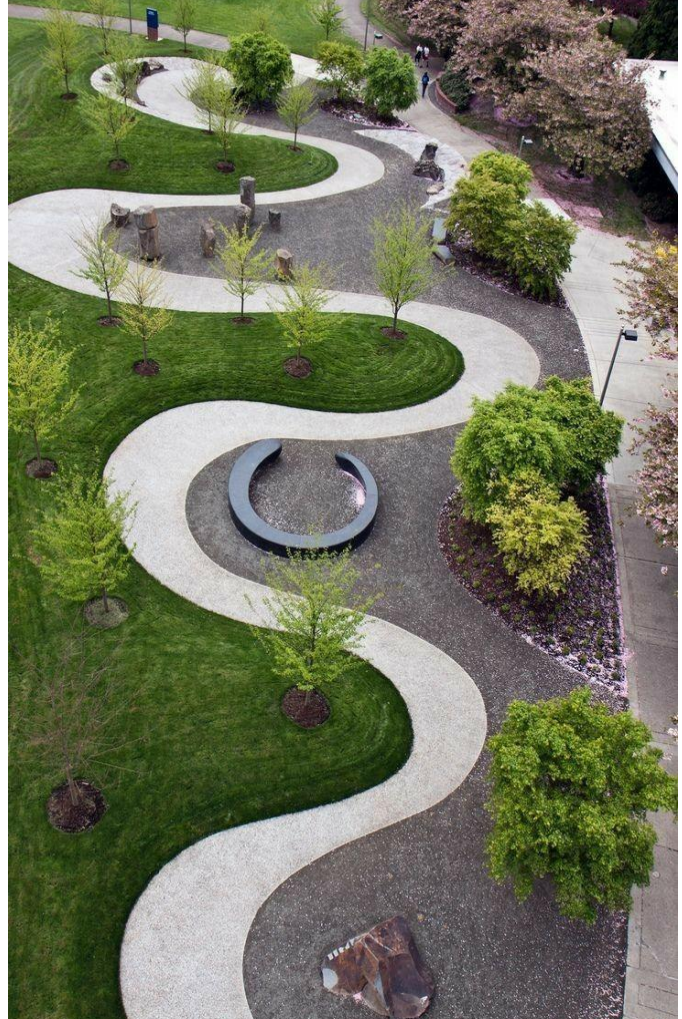

1

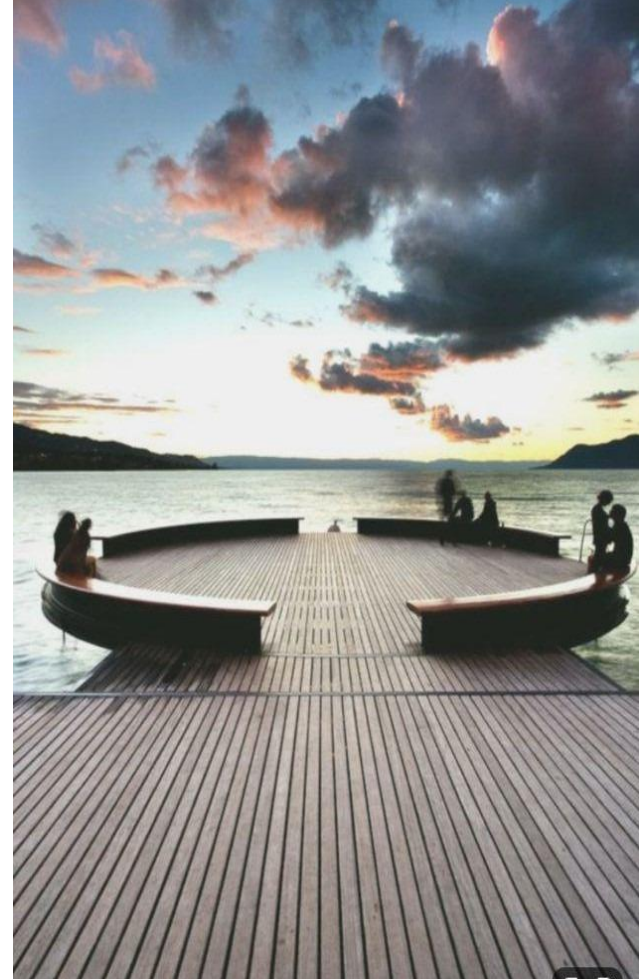

7

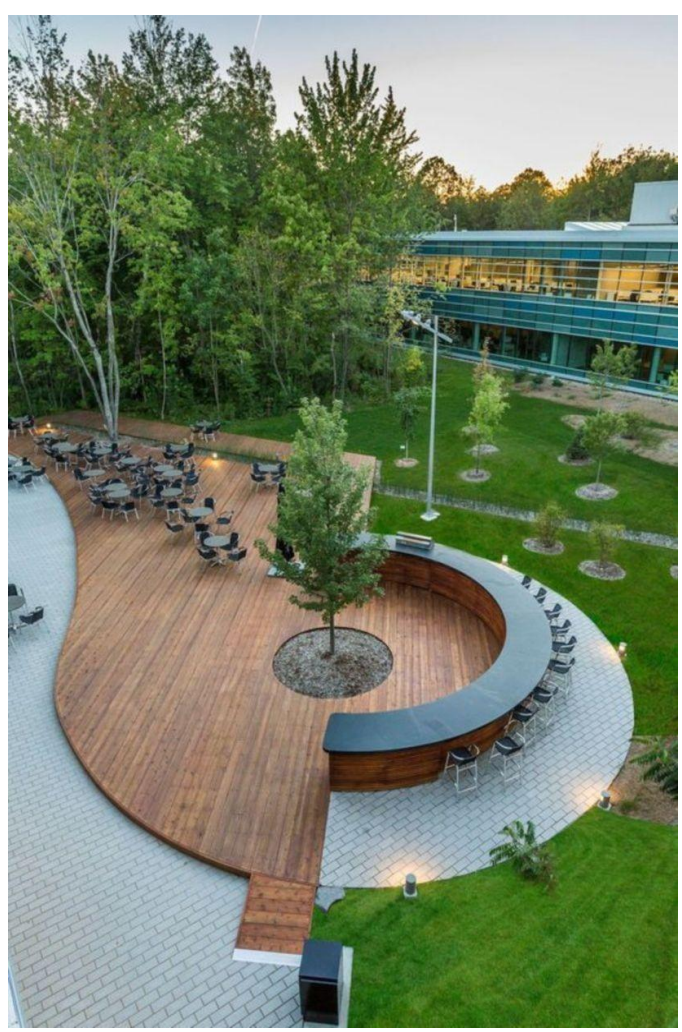

2



6



5



4



3

