

РЕКОНСТРУКЦІЯ ІСТОРИЧНОГО РЕКРЕАЦІЙНОГО ОБ'ЄКТУ

КОНЦЕПТ-ПРОЕКТ

БУДИНОК-ВІДПОЧИНКУ

Юрак Стефанії

в с. Кути

Косівського р-ну Івано-Франківської обл.

Ст. гр. АМ-16-2:

Гук Олена

Ковальчук Марія

Копачук Марія

Сюсько Марія

Викл. Скрипин Т. В.

1887
10/8

Станіславська воєводська управа
зав. Станіслав
Намишлянсько-отрапільський округ
Отрапільської підпоряд.
Відділ сільськогосподарський


Архивний план
настроєний власником будинку Владислав Край
Станіславський в селі Кути, Косівського повіта

№ 100
1887

1887
10/8


Проект-план будівництва
будинку відпочинку
власника Юрак Стефанії в
селі Кути Косівського
повіту

арх. Стефан Гнатковський

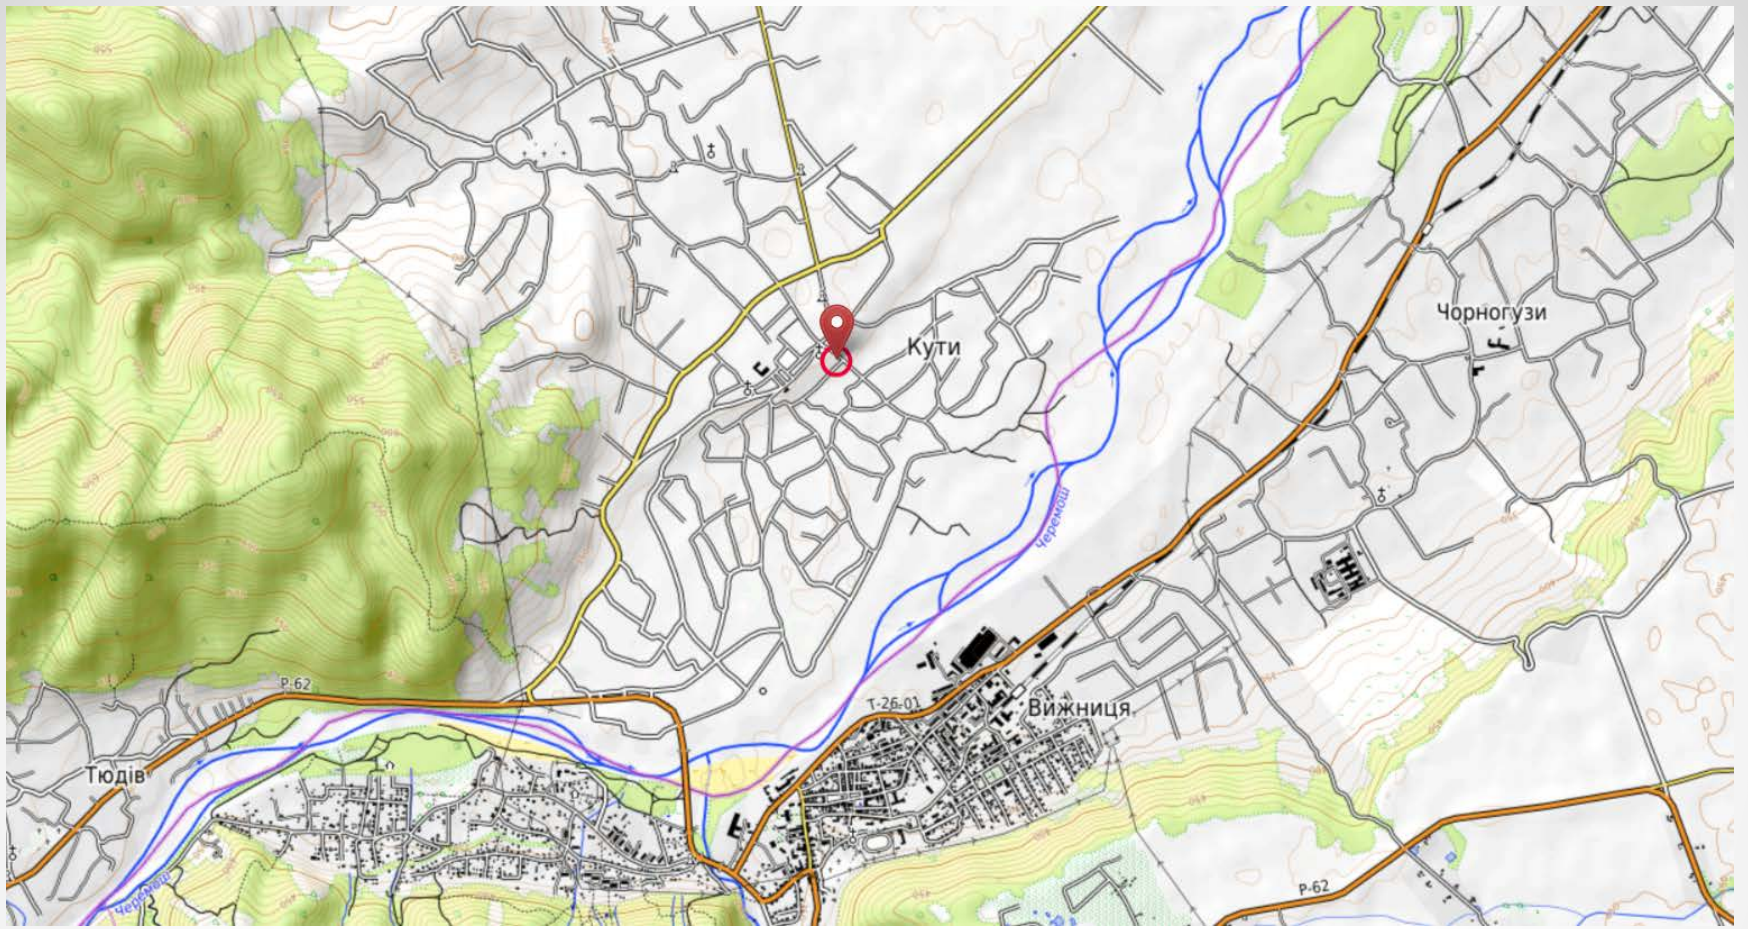


projekt pensjonatu "w Kutach"

wlasnosc j.w.p. Stefani Jurak
przy ul.qminnej whl.37.pqr.lk.1005

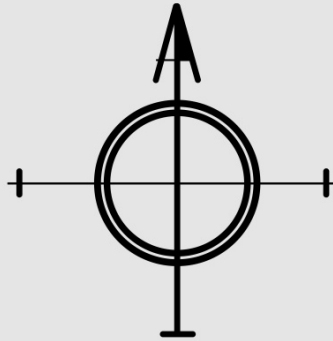

Sytuacja 1:500

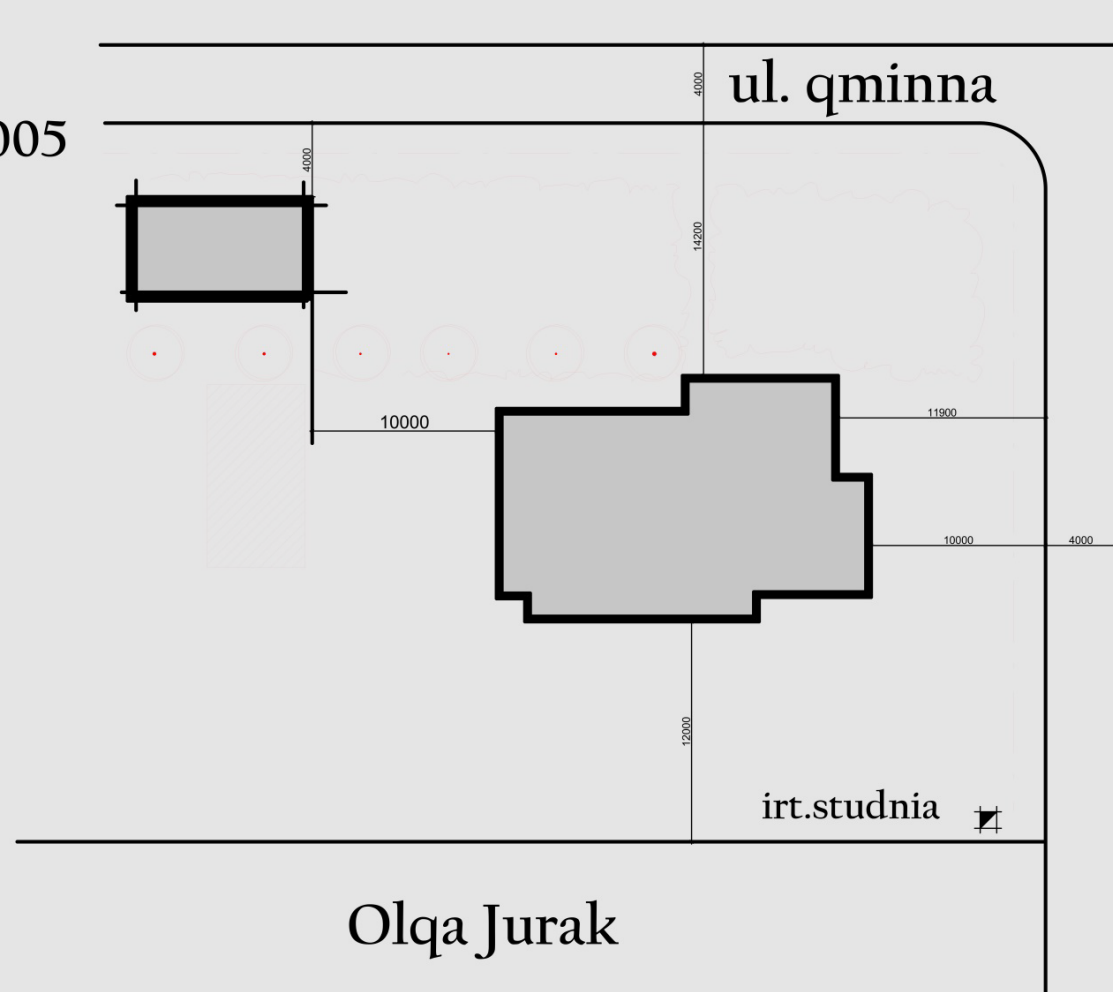


Olqa Jurak

projekt pensjonatu
"w Kutach"

wlasnosc j.w.p. Stefani Jurak
przy ul.qminnej whl.37.pqr.lk.1005.

sytuacja 1:500

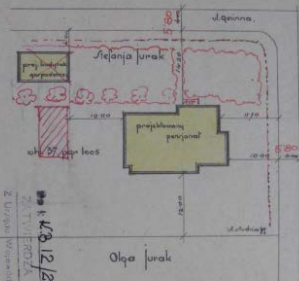

Im. Wojciechowski

2014.08.12/2015/37

21.11.2015



Projektant: *[Signature]*





Projektant: *[Signature]*


parter 1:100

parter 1:100

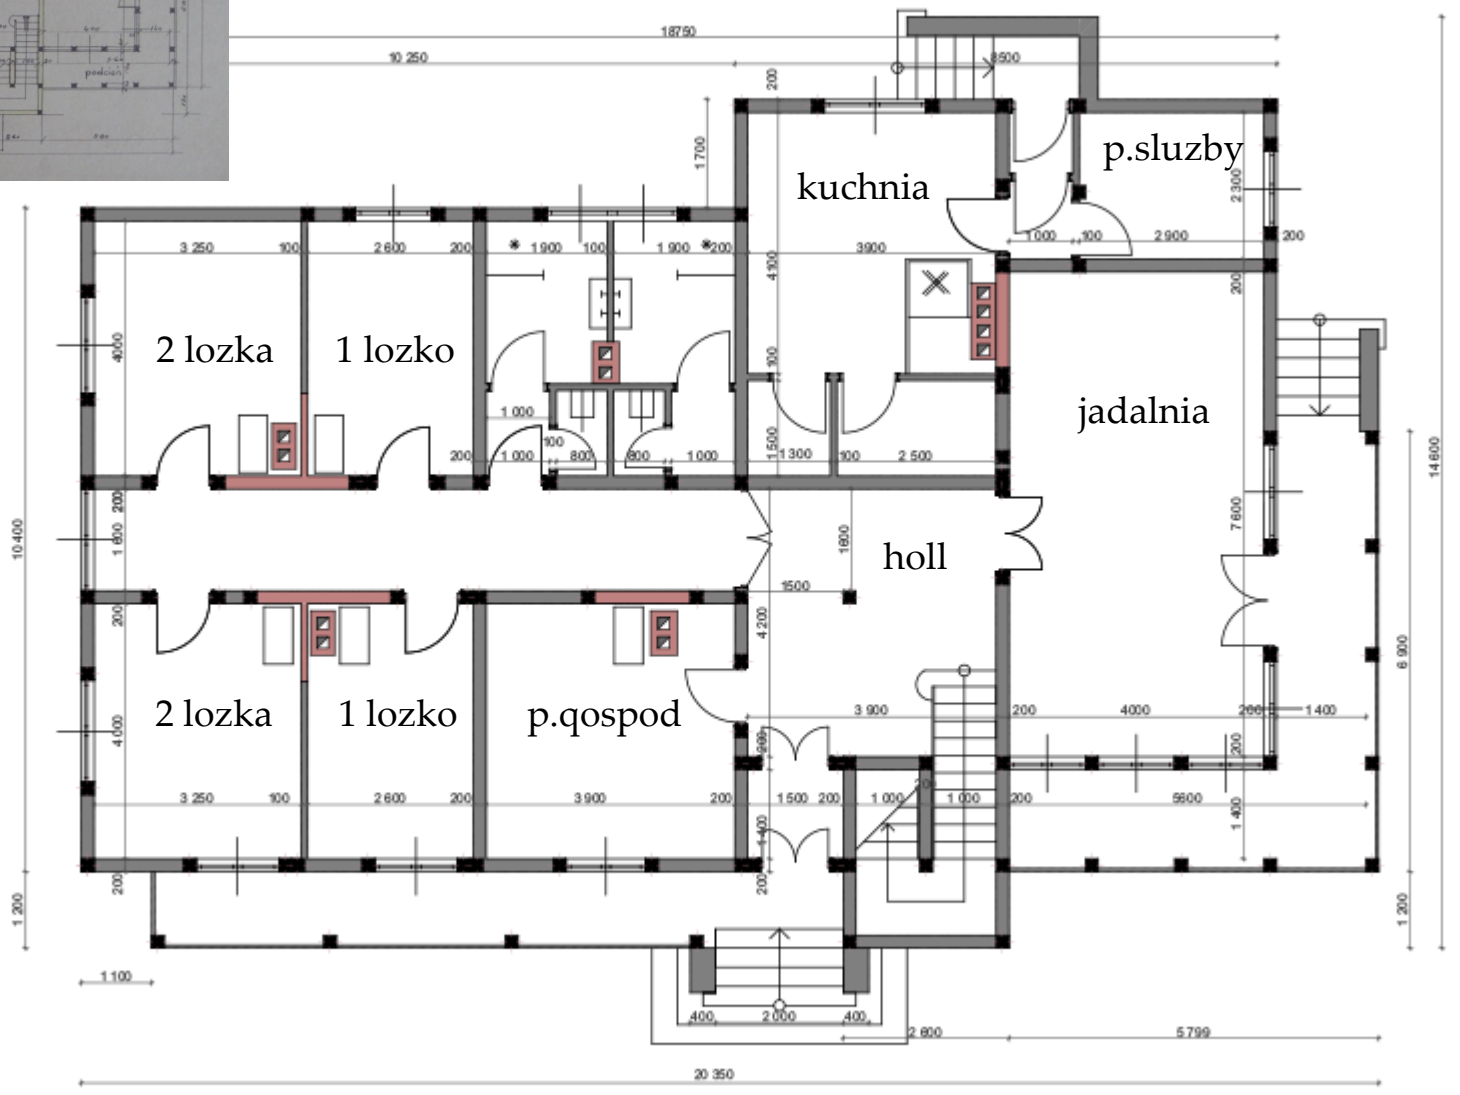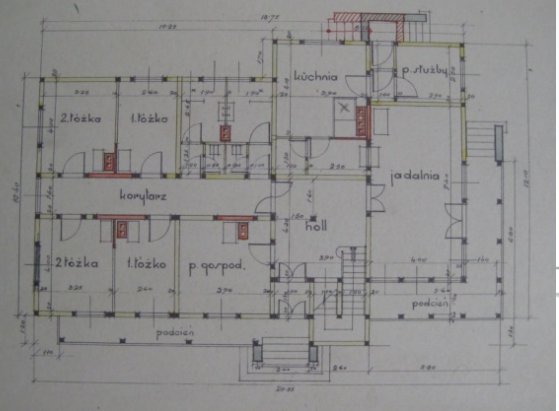


piętro 1:100

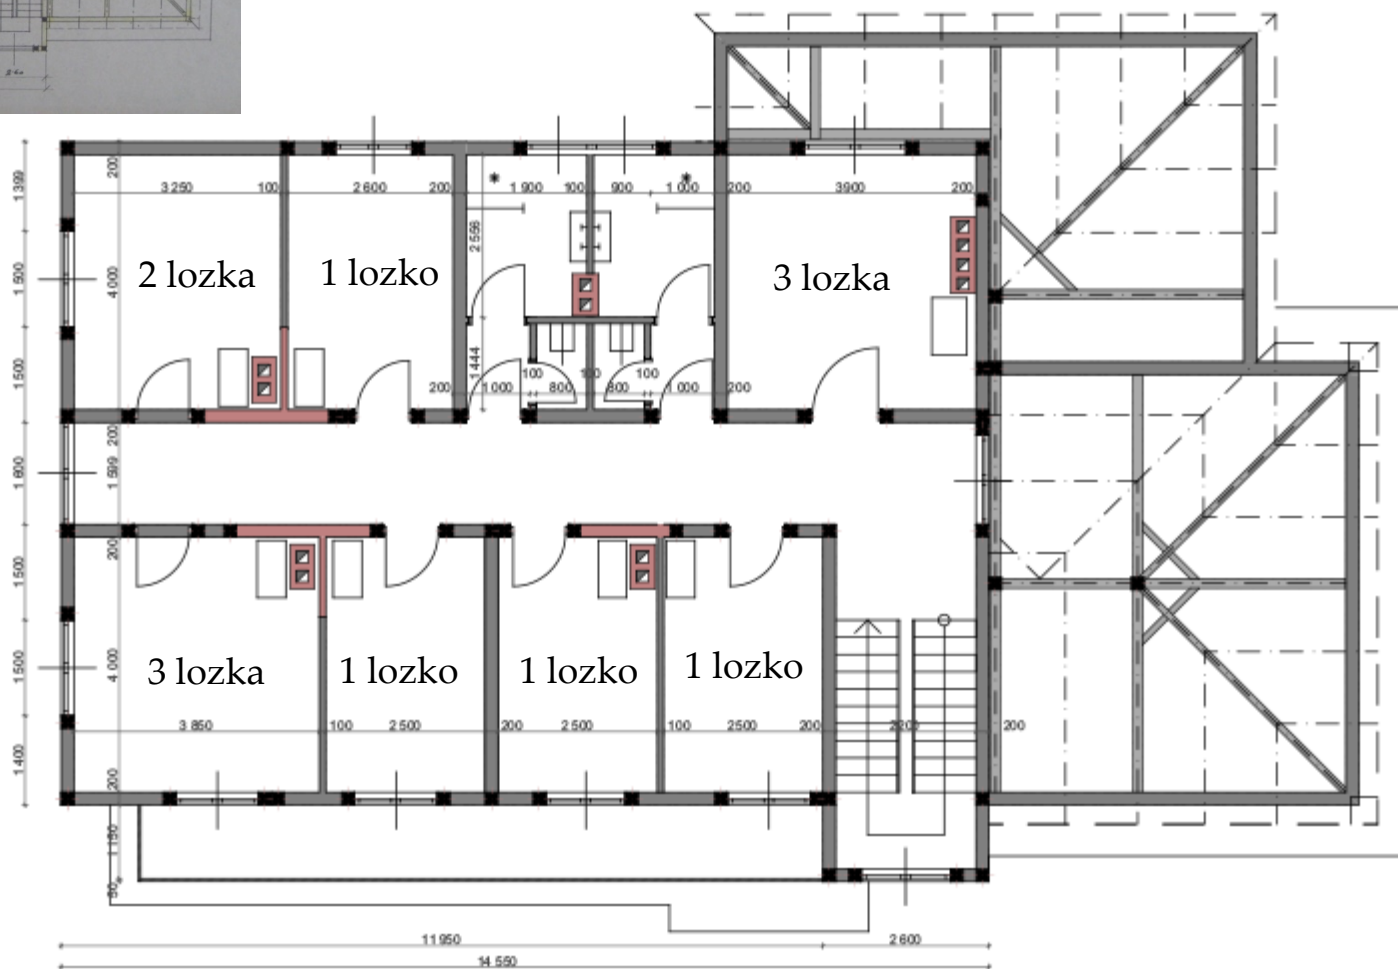
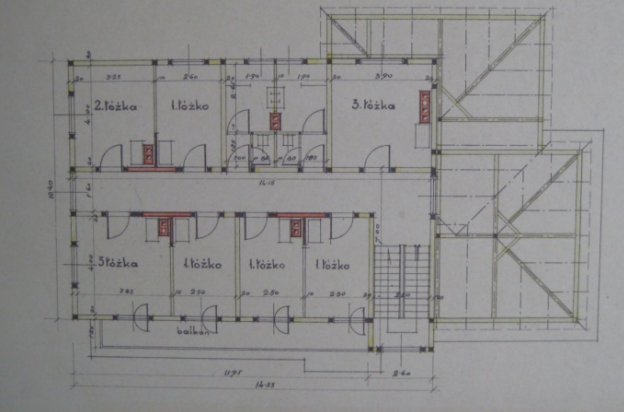


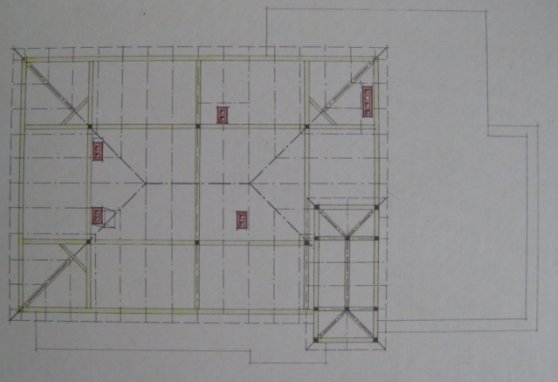


wieżba dachu 1:100

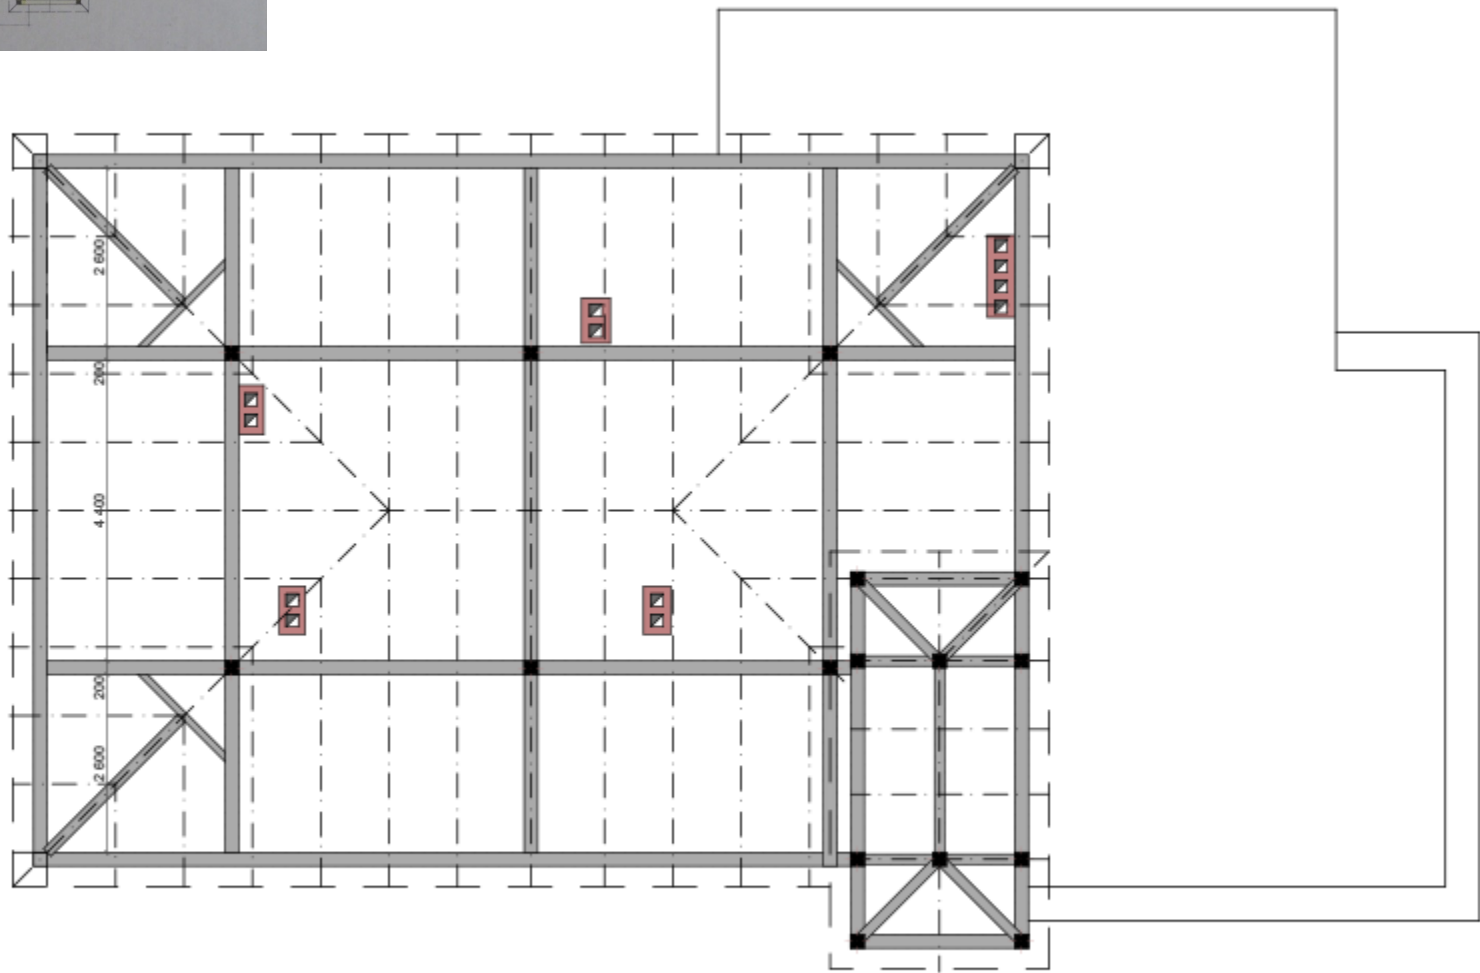

fundament 1:100

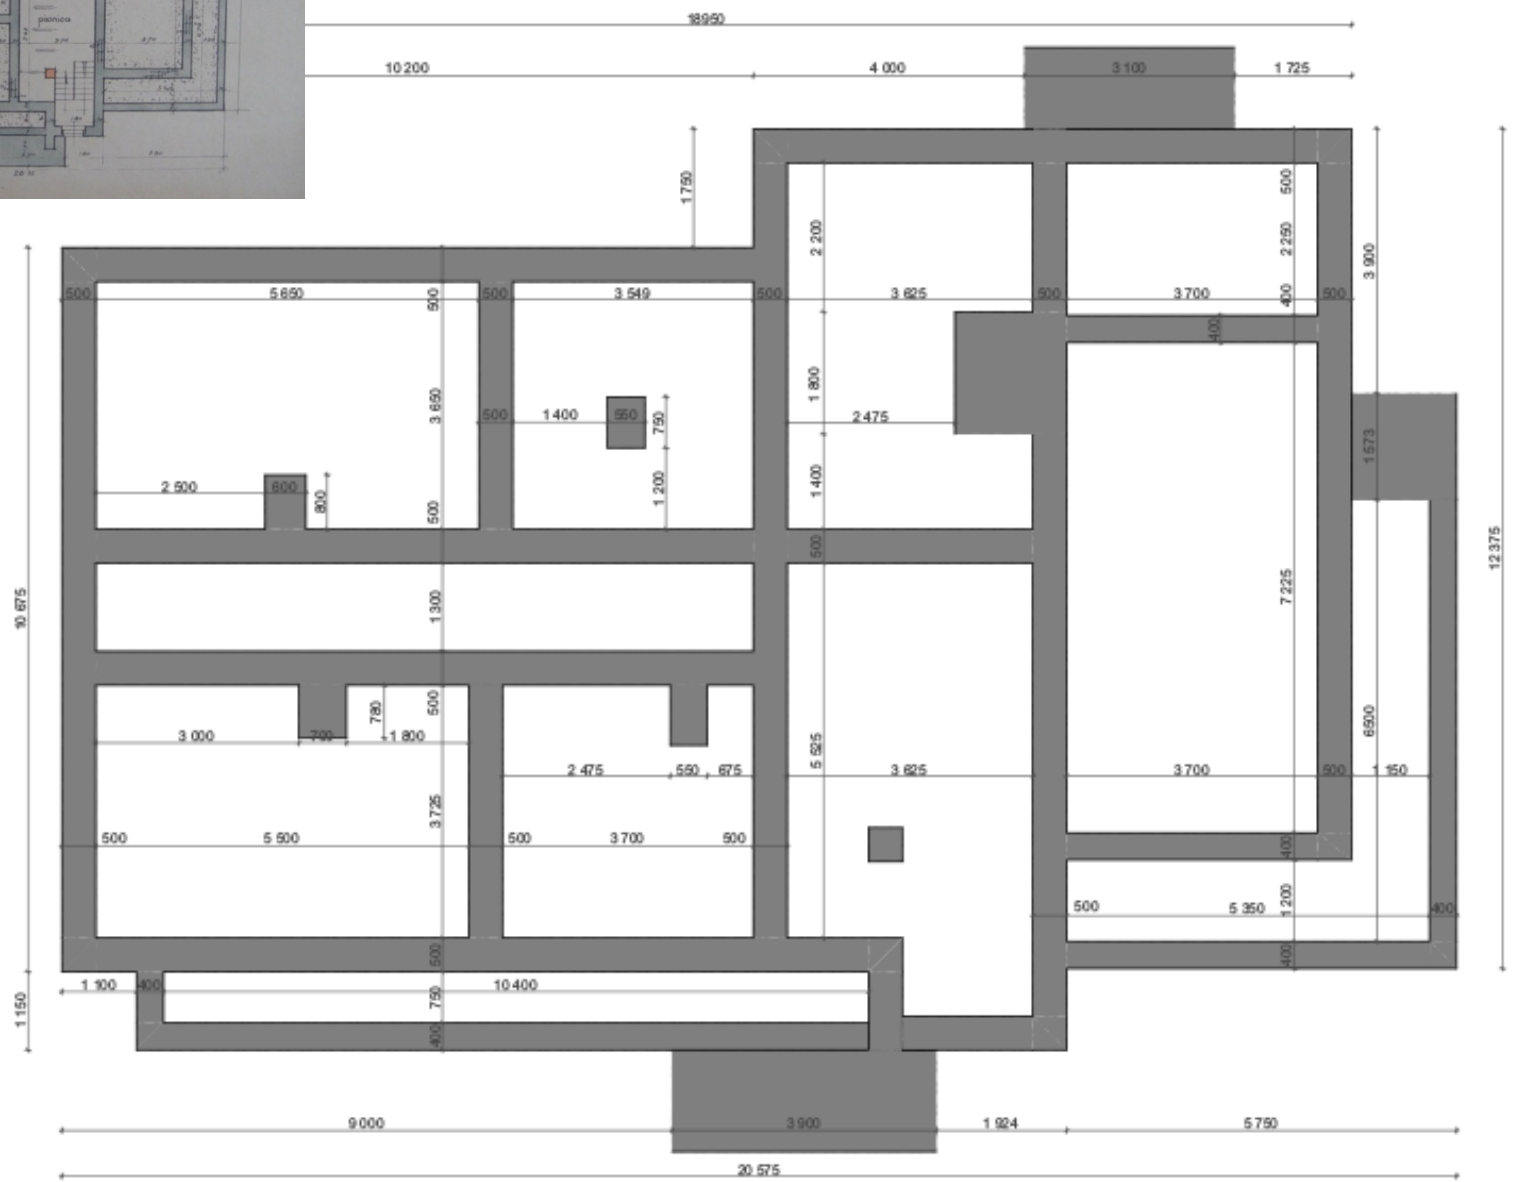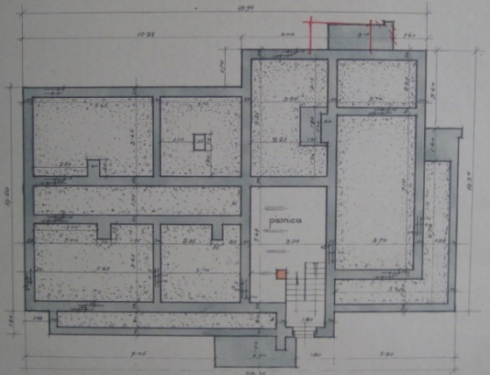

elevacja południowa 1:100

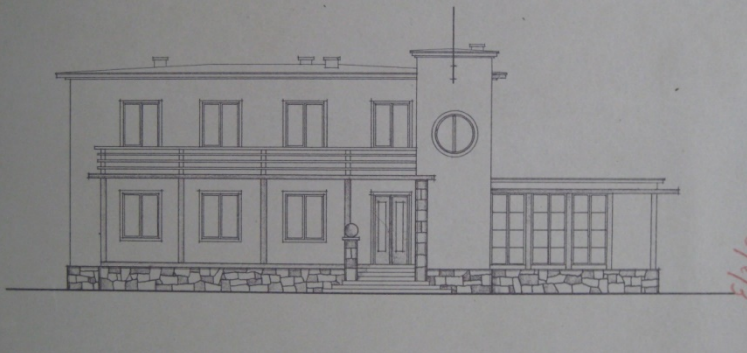


elevacja południowa 1:100




elewacja wschodnia 1:100

elewacja wschodnia 1:100

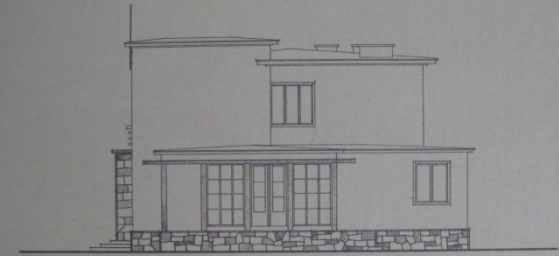


elevacja północna 1:100

elevacja północna 1:100

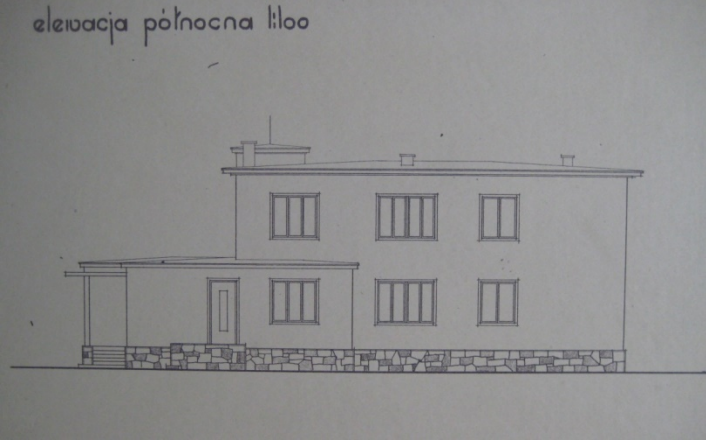

elewacja zachodnia 1:100


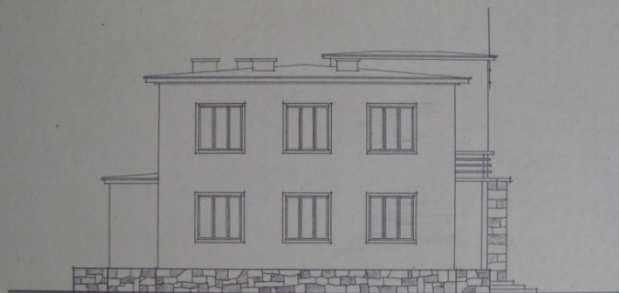


elewacja zachodnia 1:100




przekrój a-b 100

przekrój a_b 100

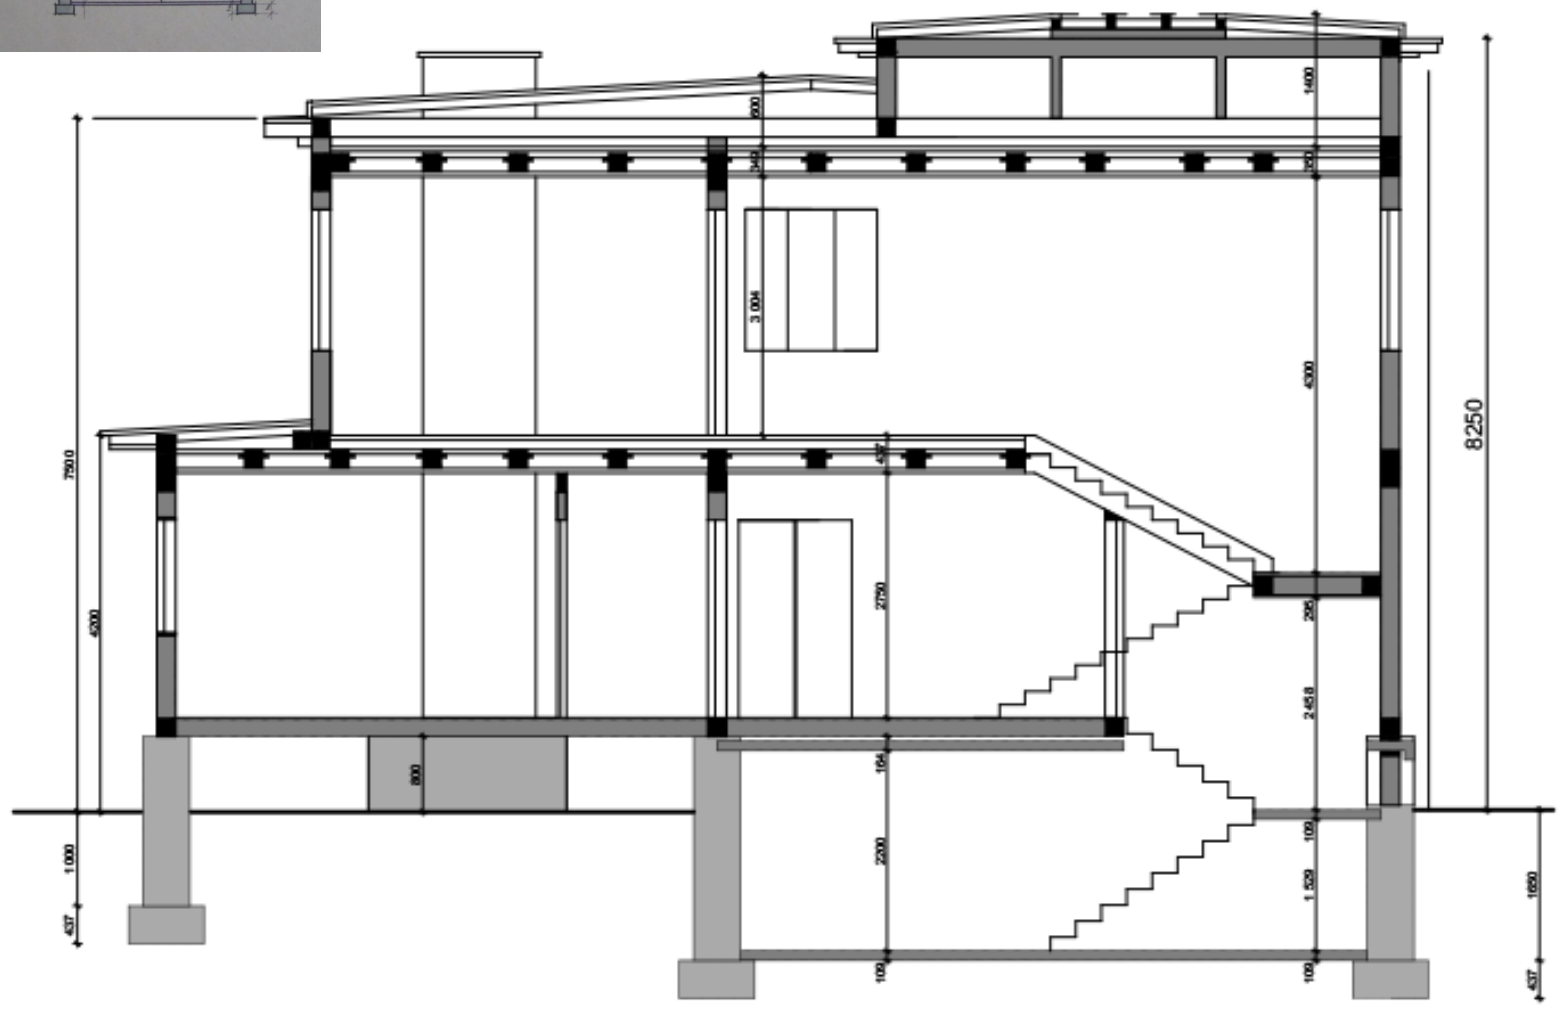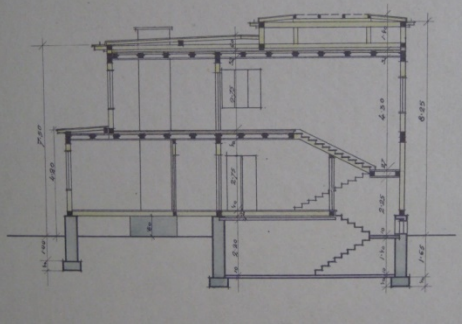




План 1-го поверху(пропозиція)

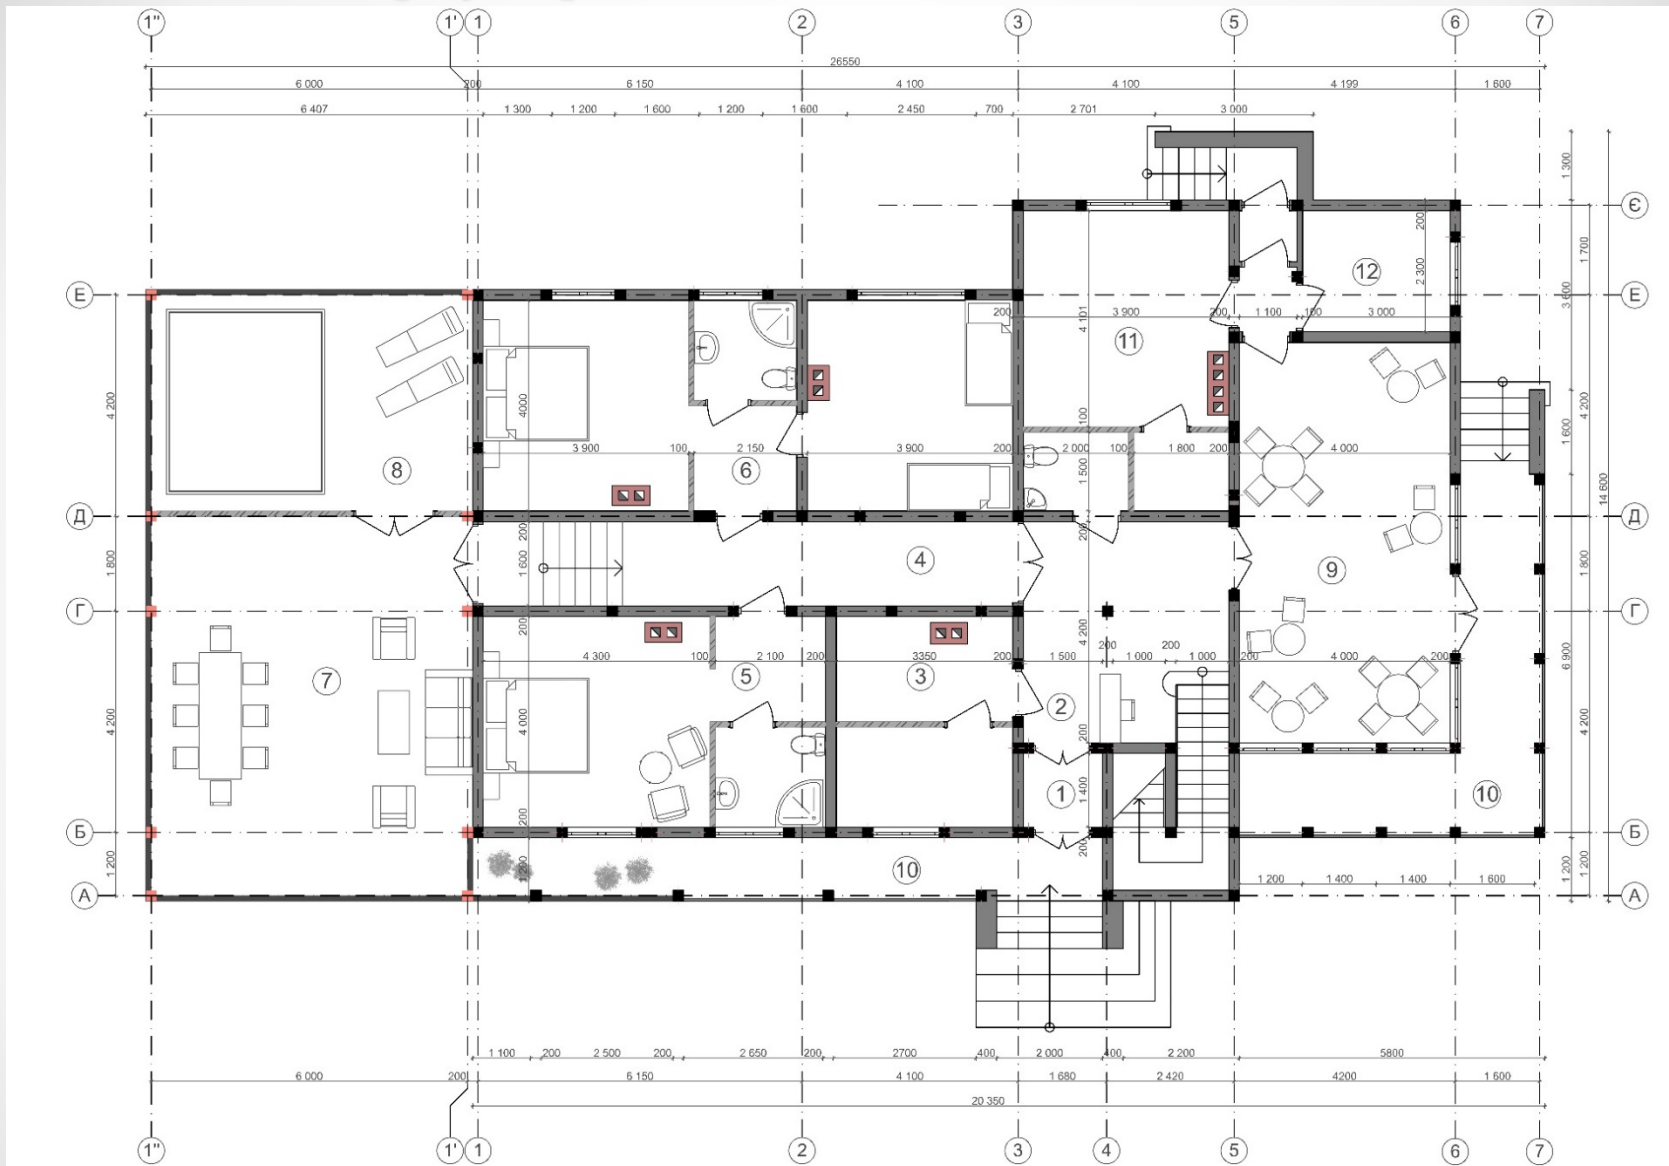

ЕКСПЛІКАЦІЯ:

- | | |
|----------------------|-----------------------|
| 1. ТАМБУР | 7. КІМНАТА ВІДПОЧИНКУ |
| 2. РЕЦЕПЦІЯ | 8. ДЖАКУЗІ |
| 3. АДМІН. ПРИМІЩЕННЯ | 9. ІДАЛЬНЯ |
| 4. КОРИДОР | 10. ТЕРАСА |
| 5. НОМЕР 1 | 11. КУХНЯ |
| 6. НОМЕР 2 | 12. КІМНАТА ПЕРСОНАЛУ |

План 2-го поверху(пропозиція)

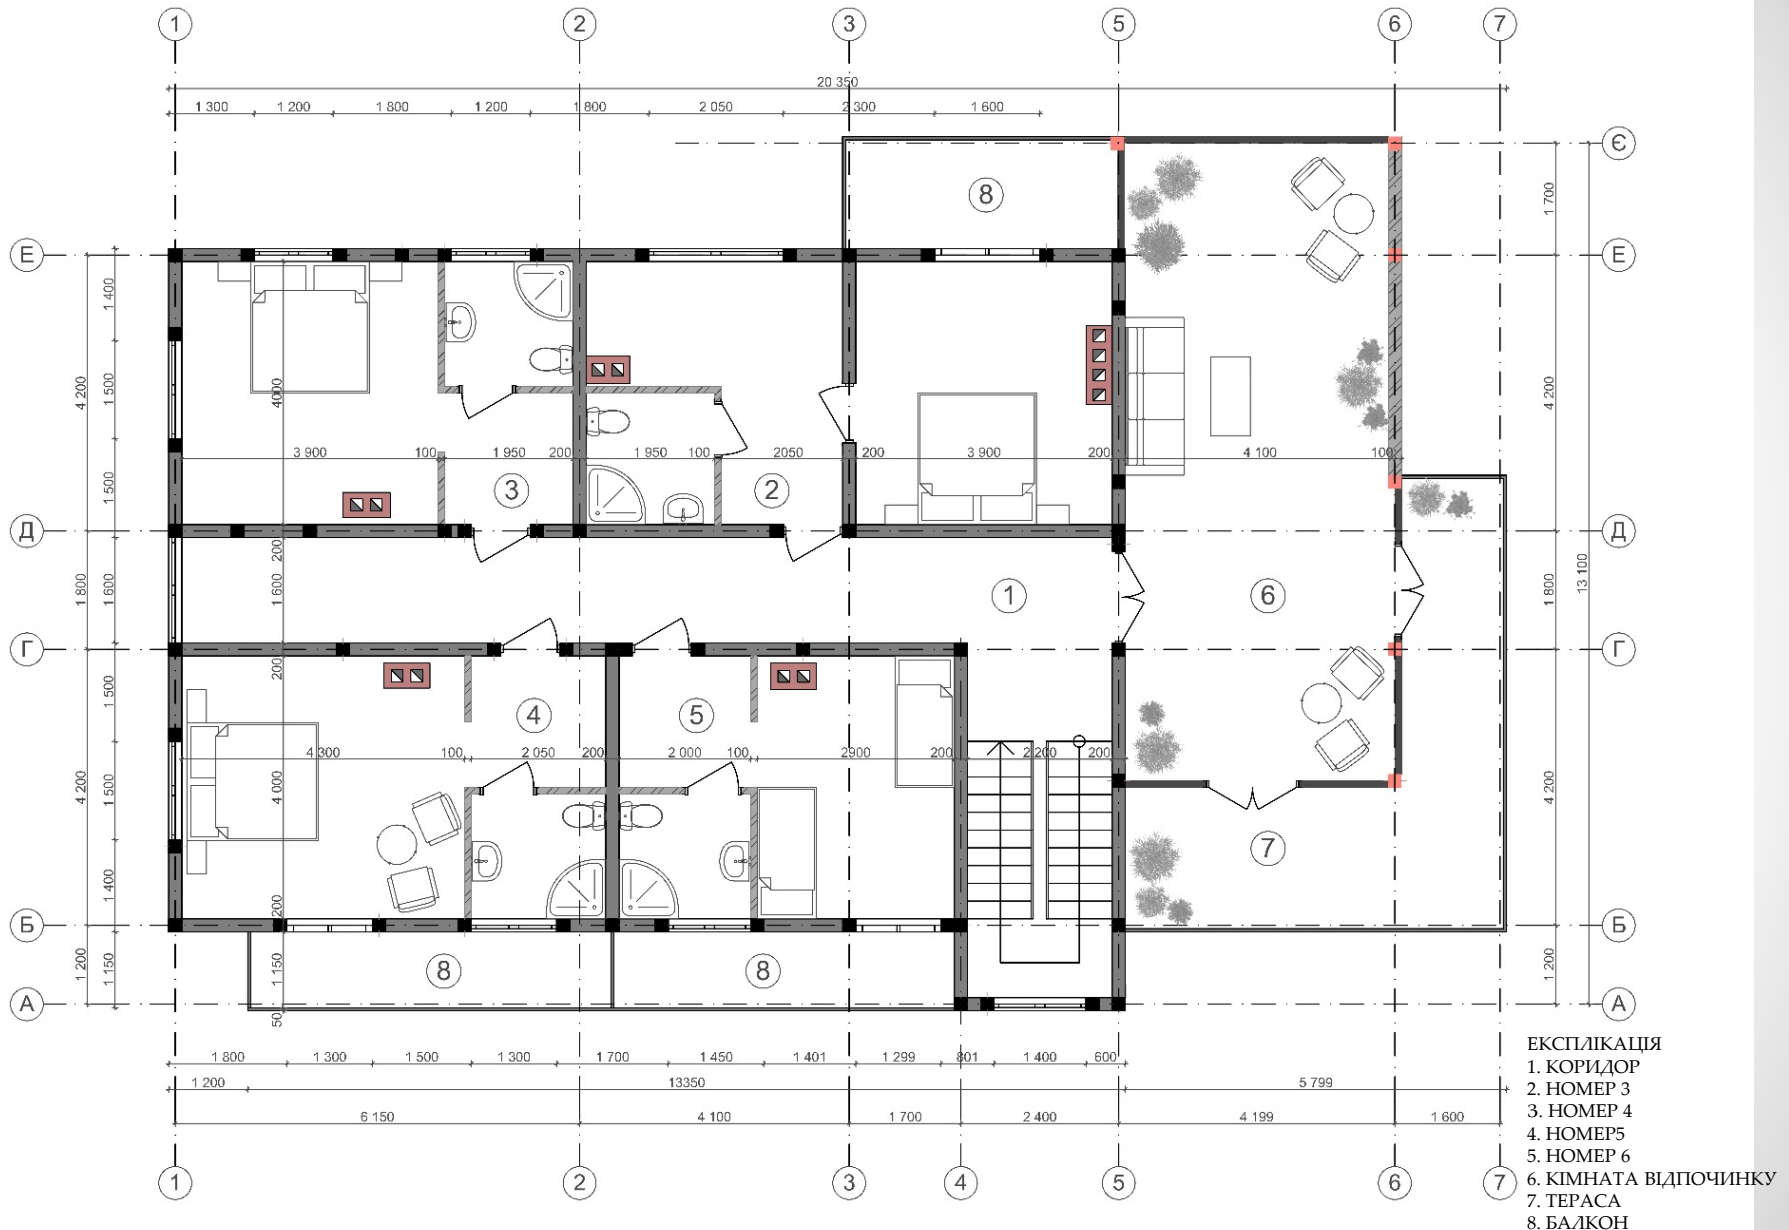

Фасад 1''-7



20 350

1

7

Фасад 7-1''




20 350

7

1

Фасад А-Е

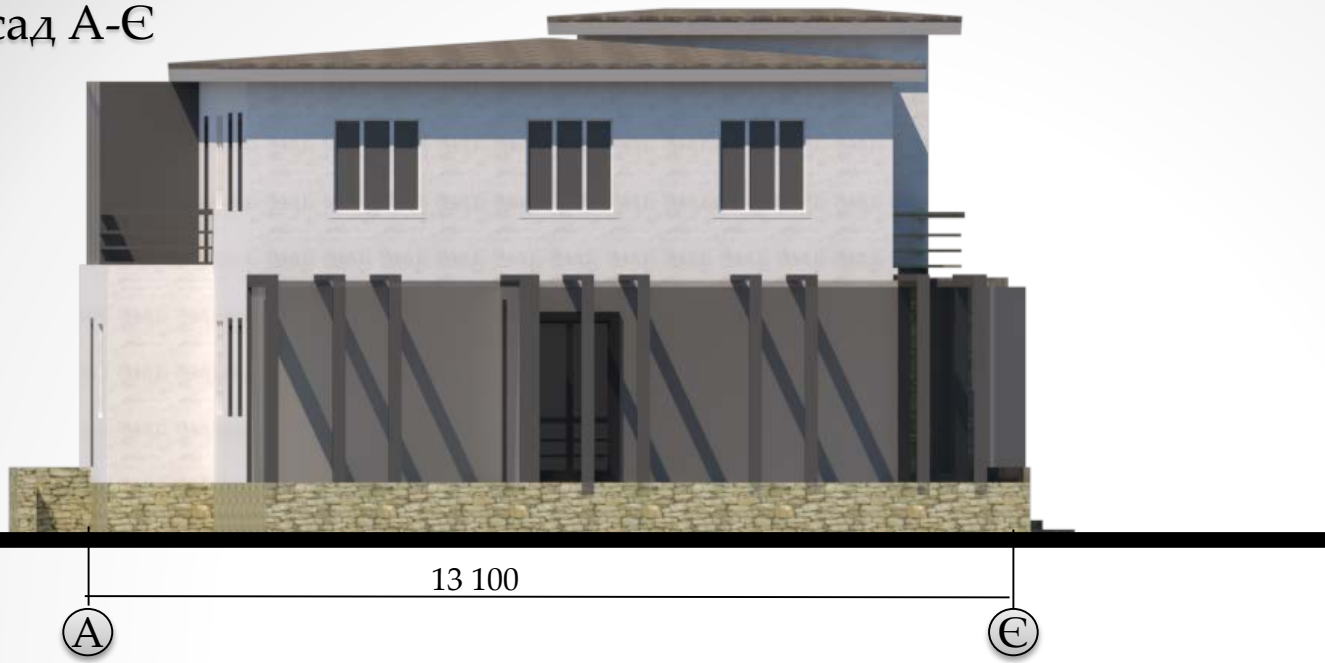

Фасад Е-А

