





Реставрація з пристосуванням бібліотеки смт Ворохта ,вул.Данила Галицього

Східний фасад М1:100(існуючий стан)

Північний фасад М1:100(існуючий стан)

Південний фасад М1:100(існуючий стан)

Західний фасад М1:100(існуючий стан)

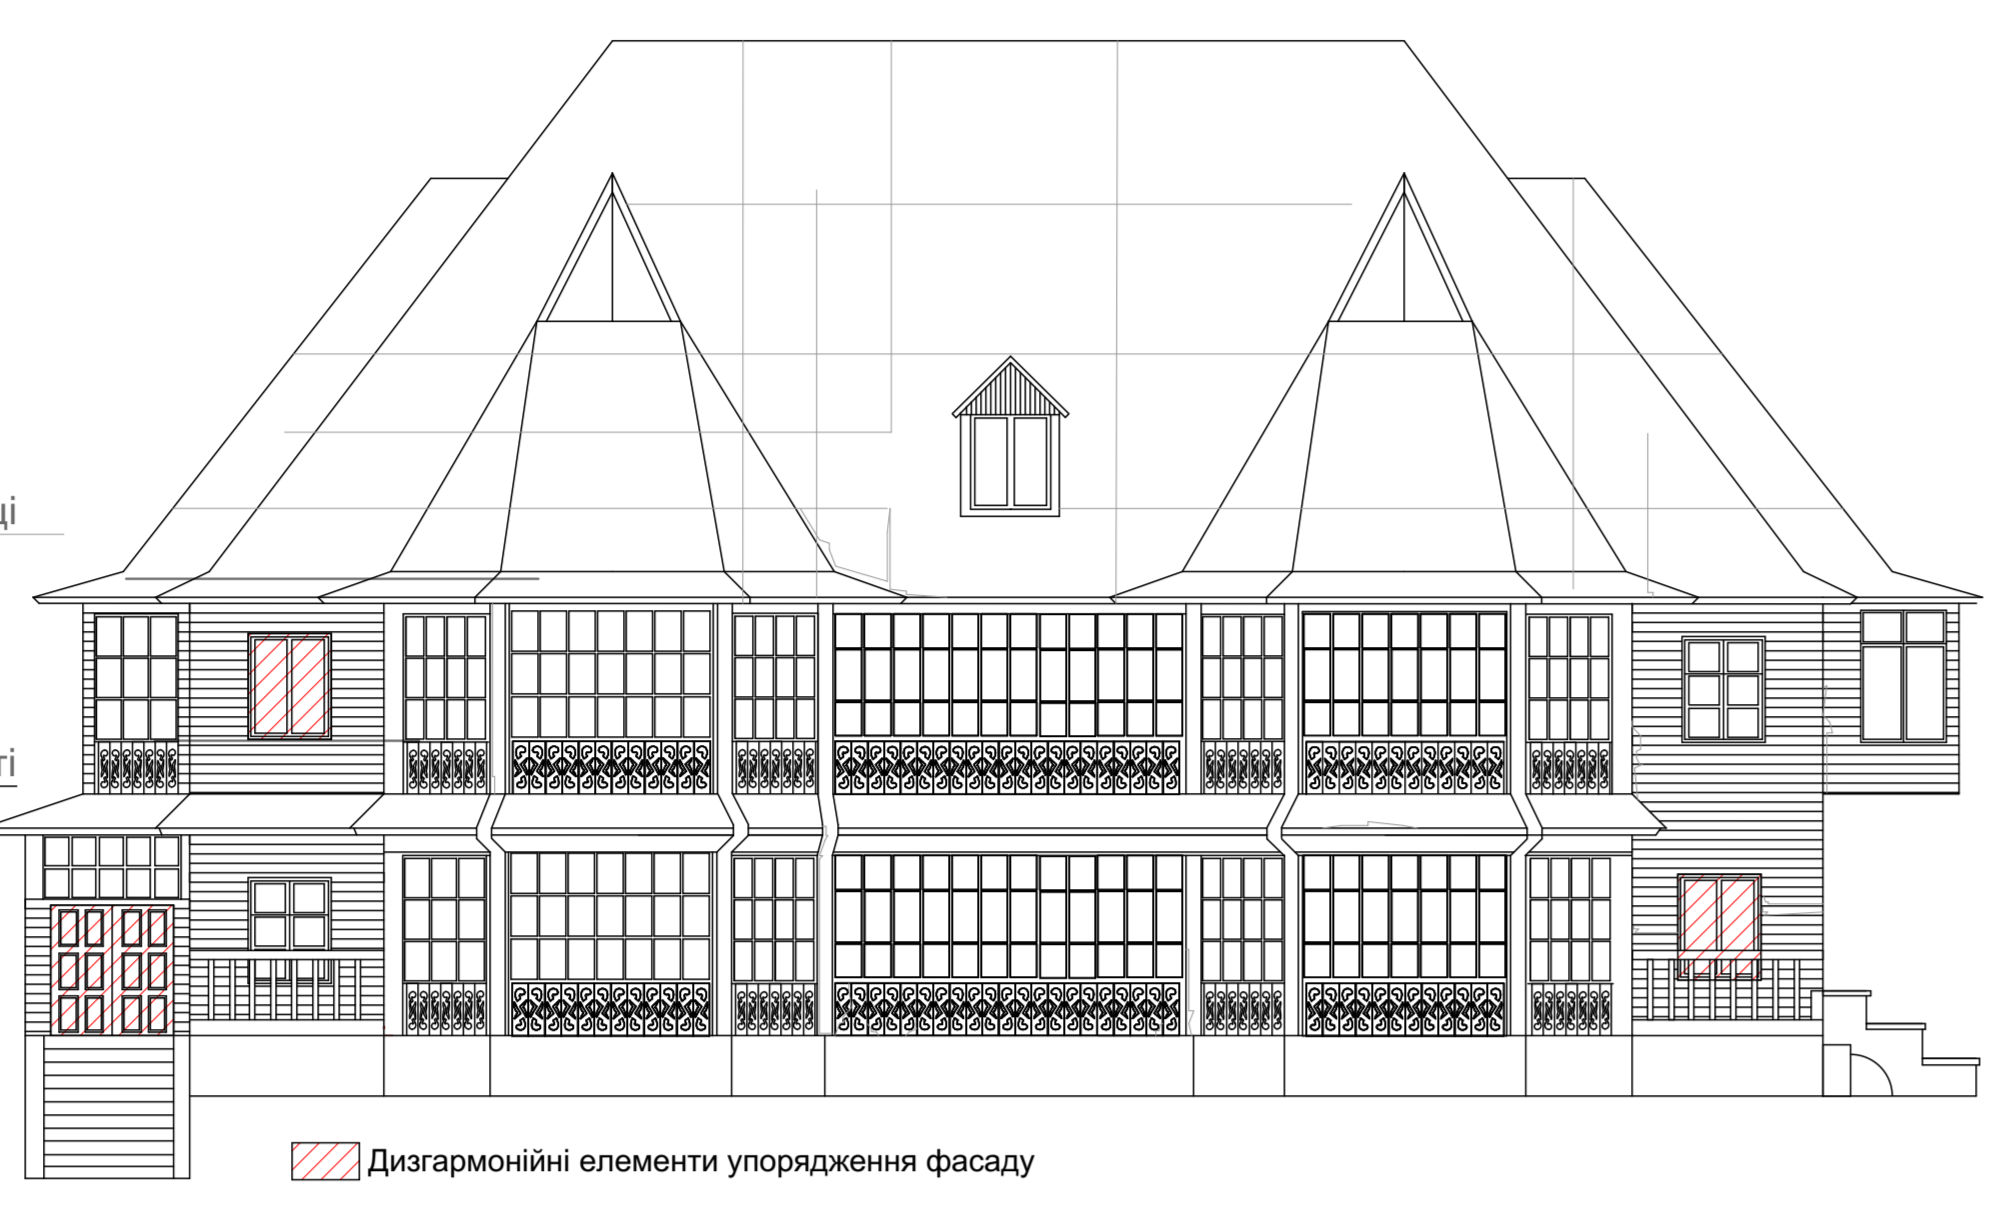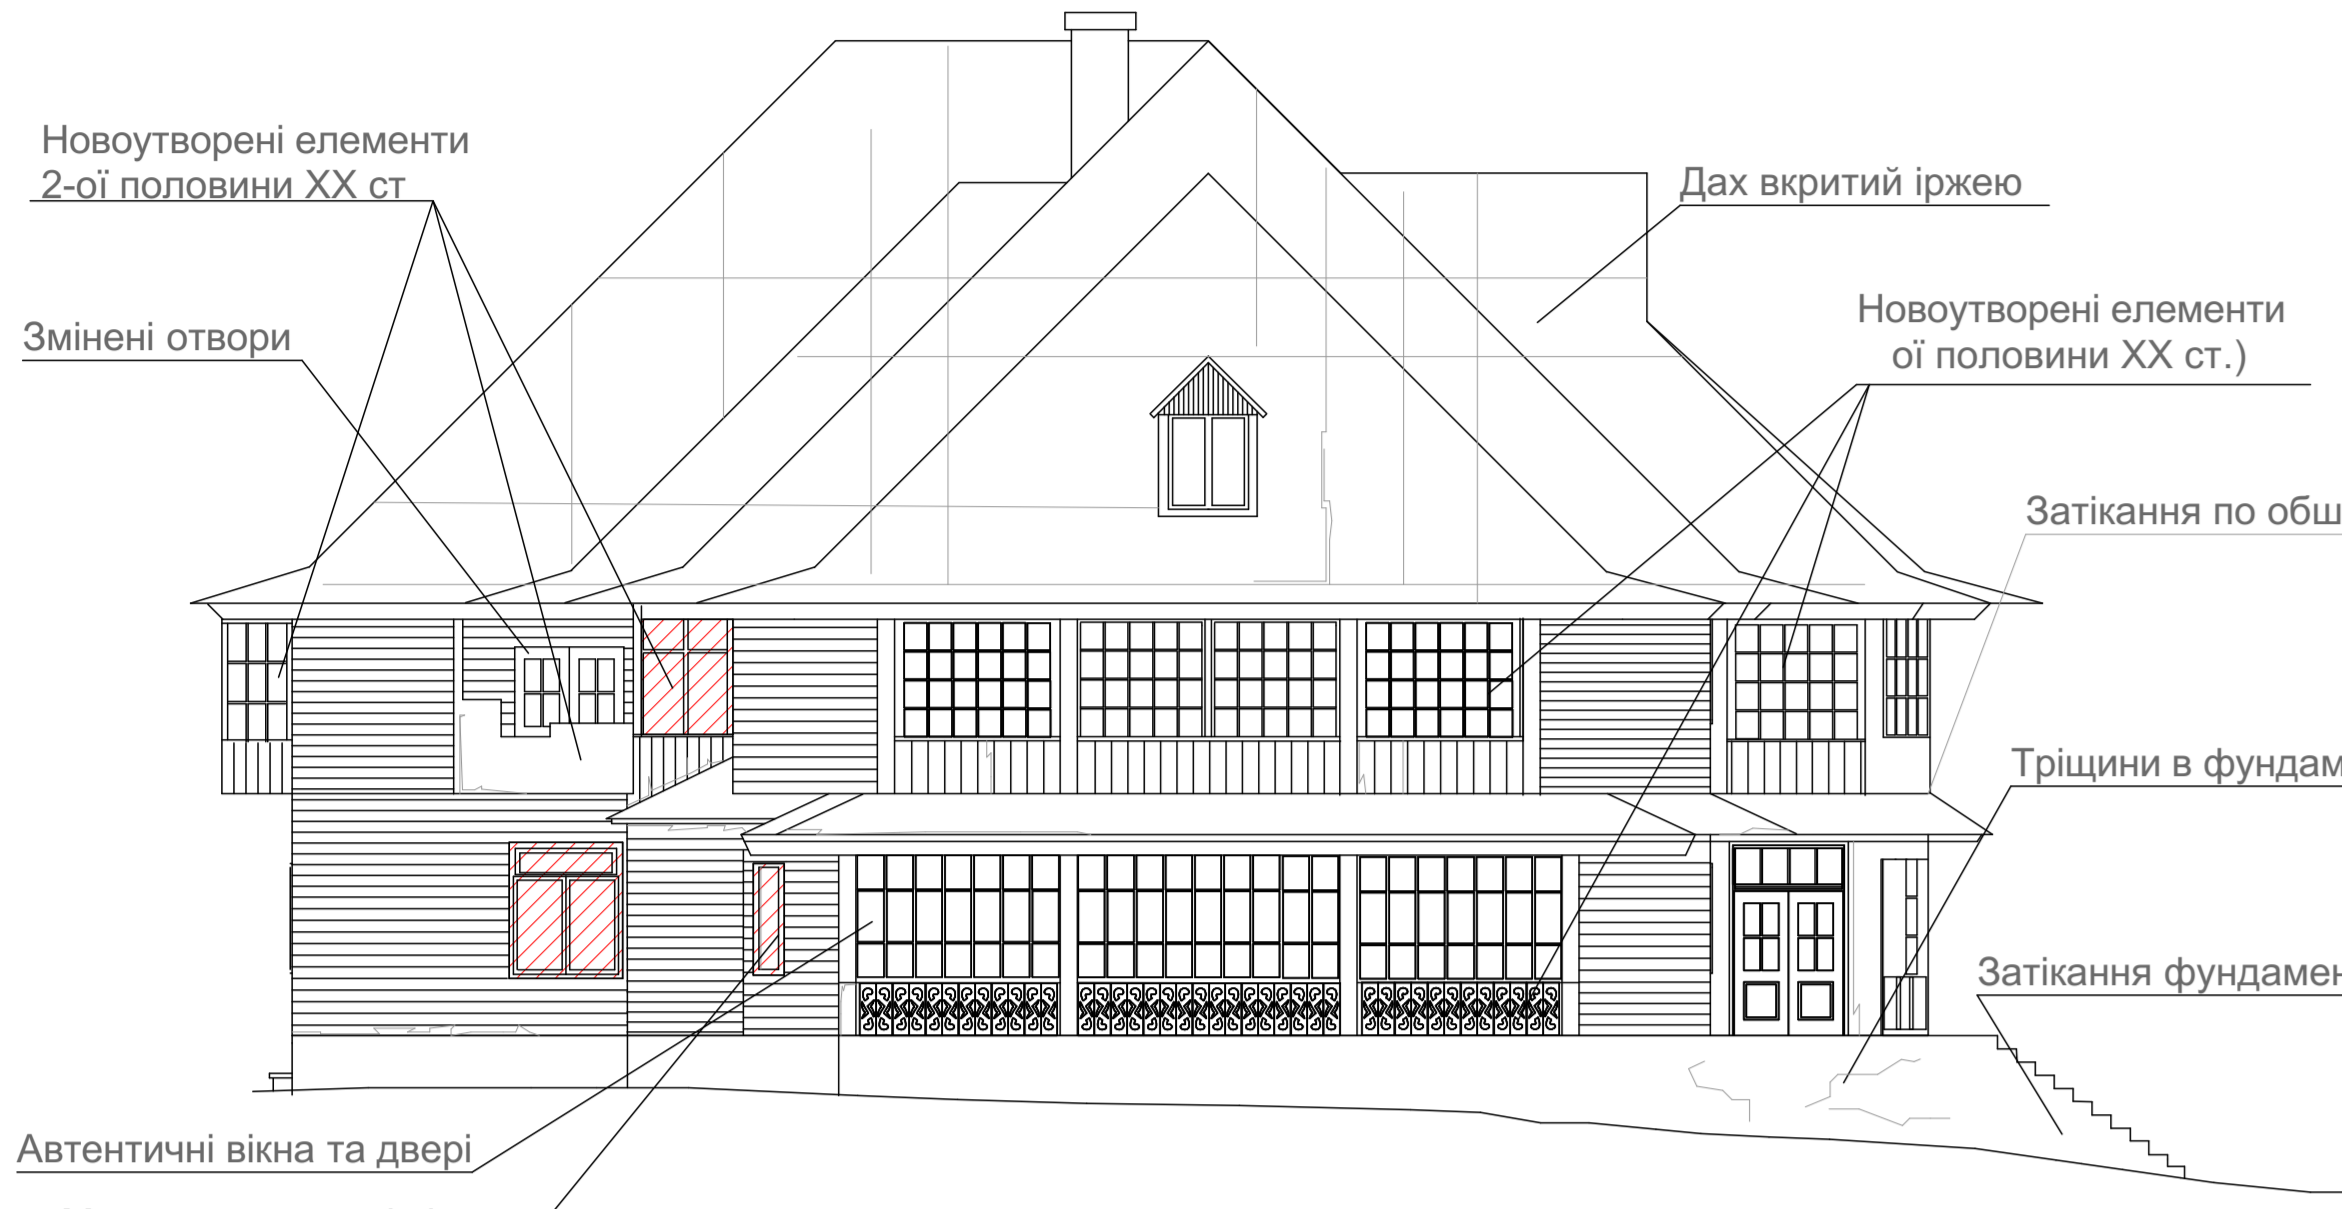


Східний фасад М1:100(пропозиція)

Північний фасад М1:100(пропозиція)

Південний фасад М1:100(пропозиція)




Західний фасад М1:100(пропозиція)

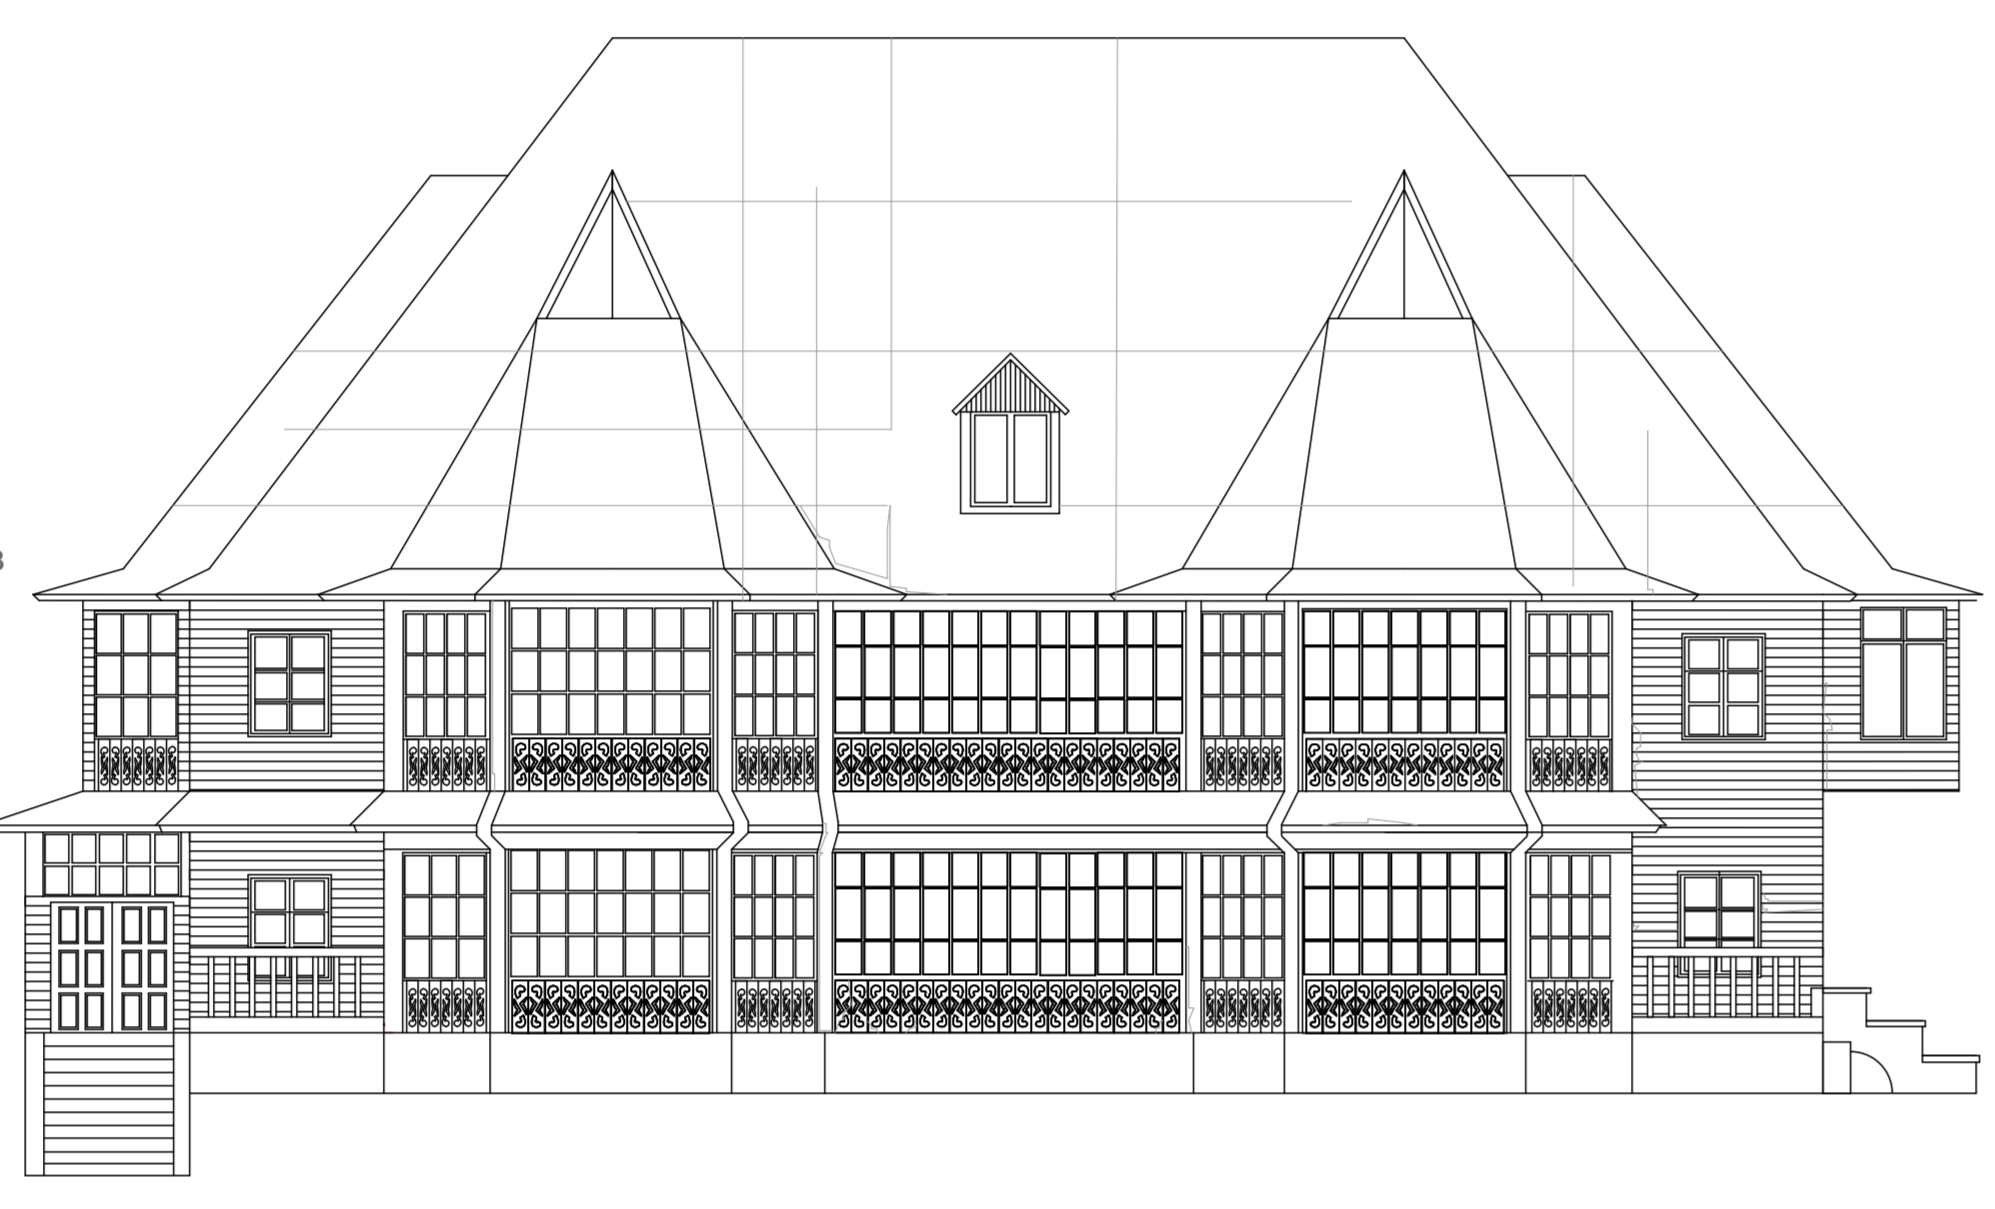


План на відмітці +1,500 М 1:100 (існуючий стан)

План на відмітці +1,500 М 1:100 (монтажні роботи)

План на відмітці +1,500 М 1:100 (пропозиція)

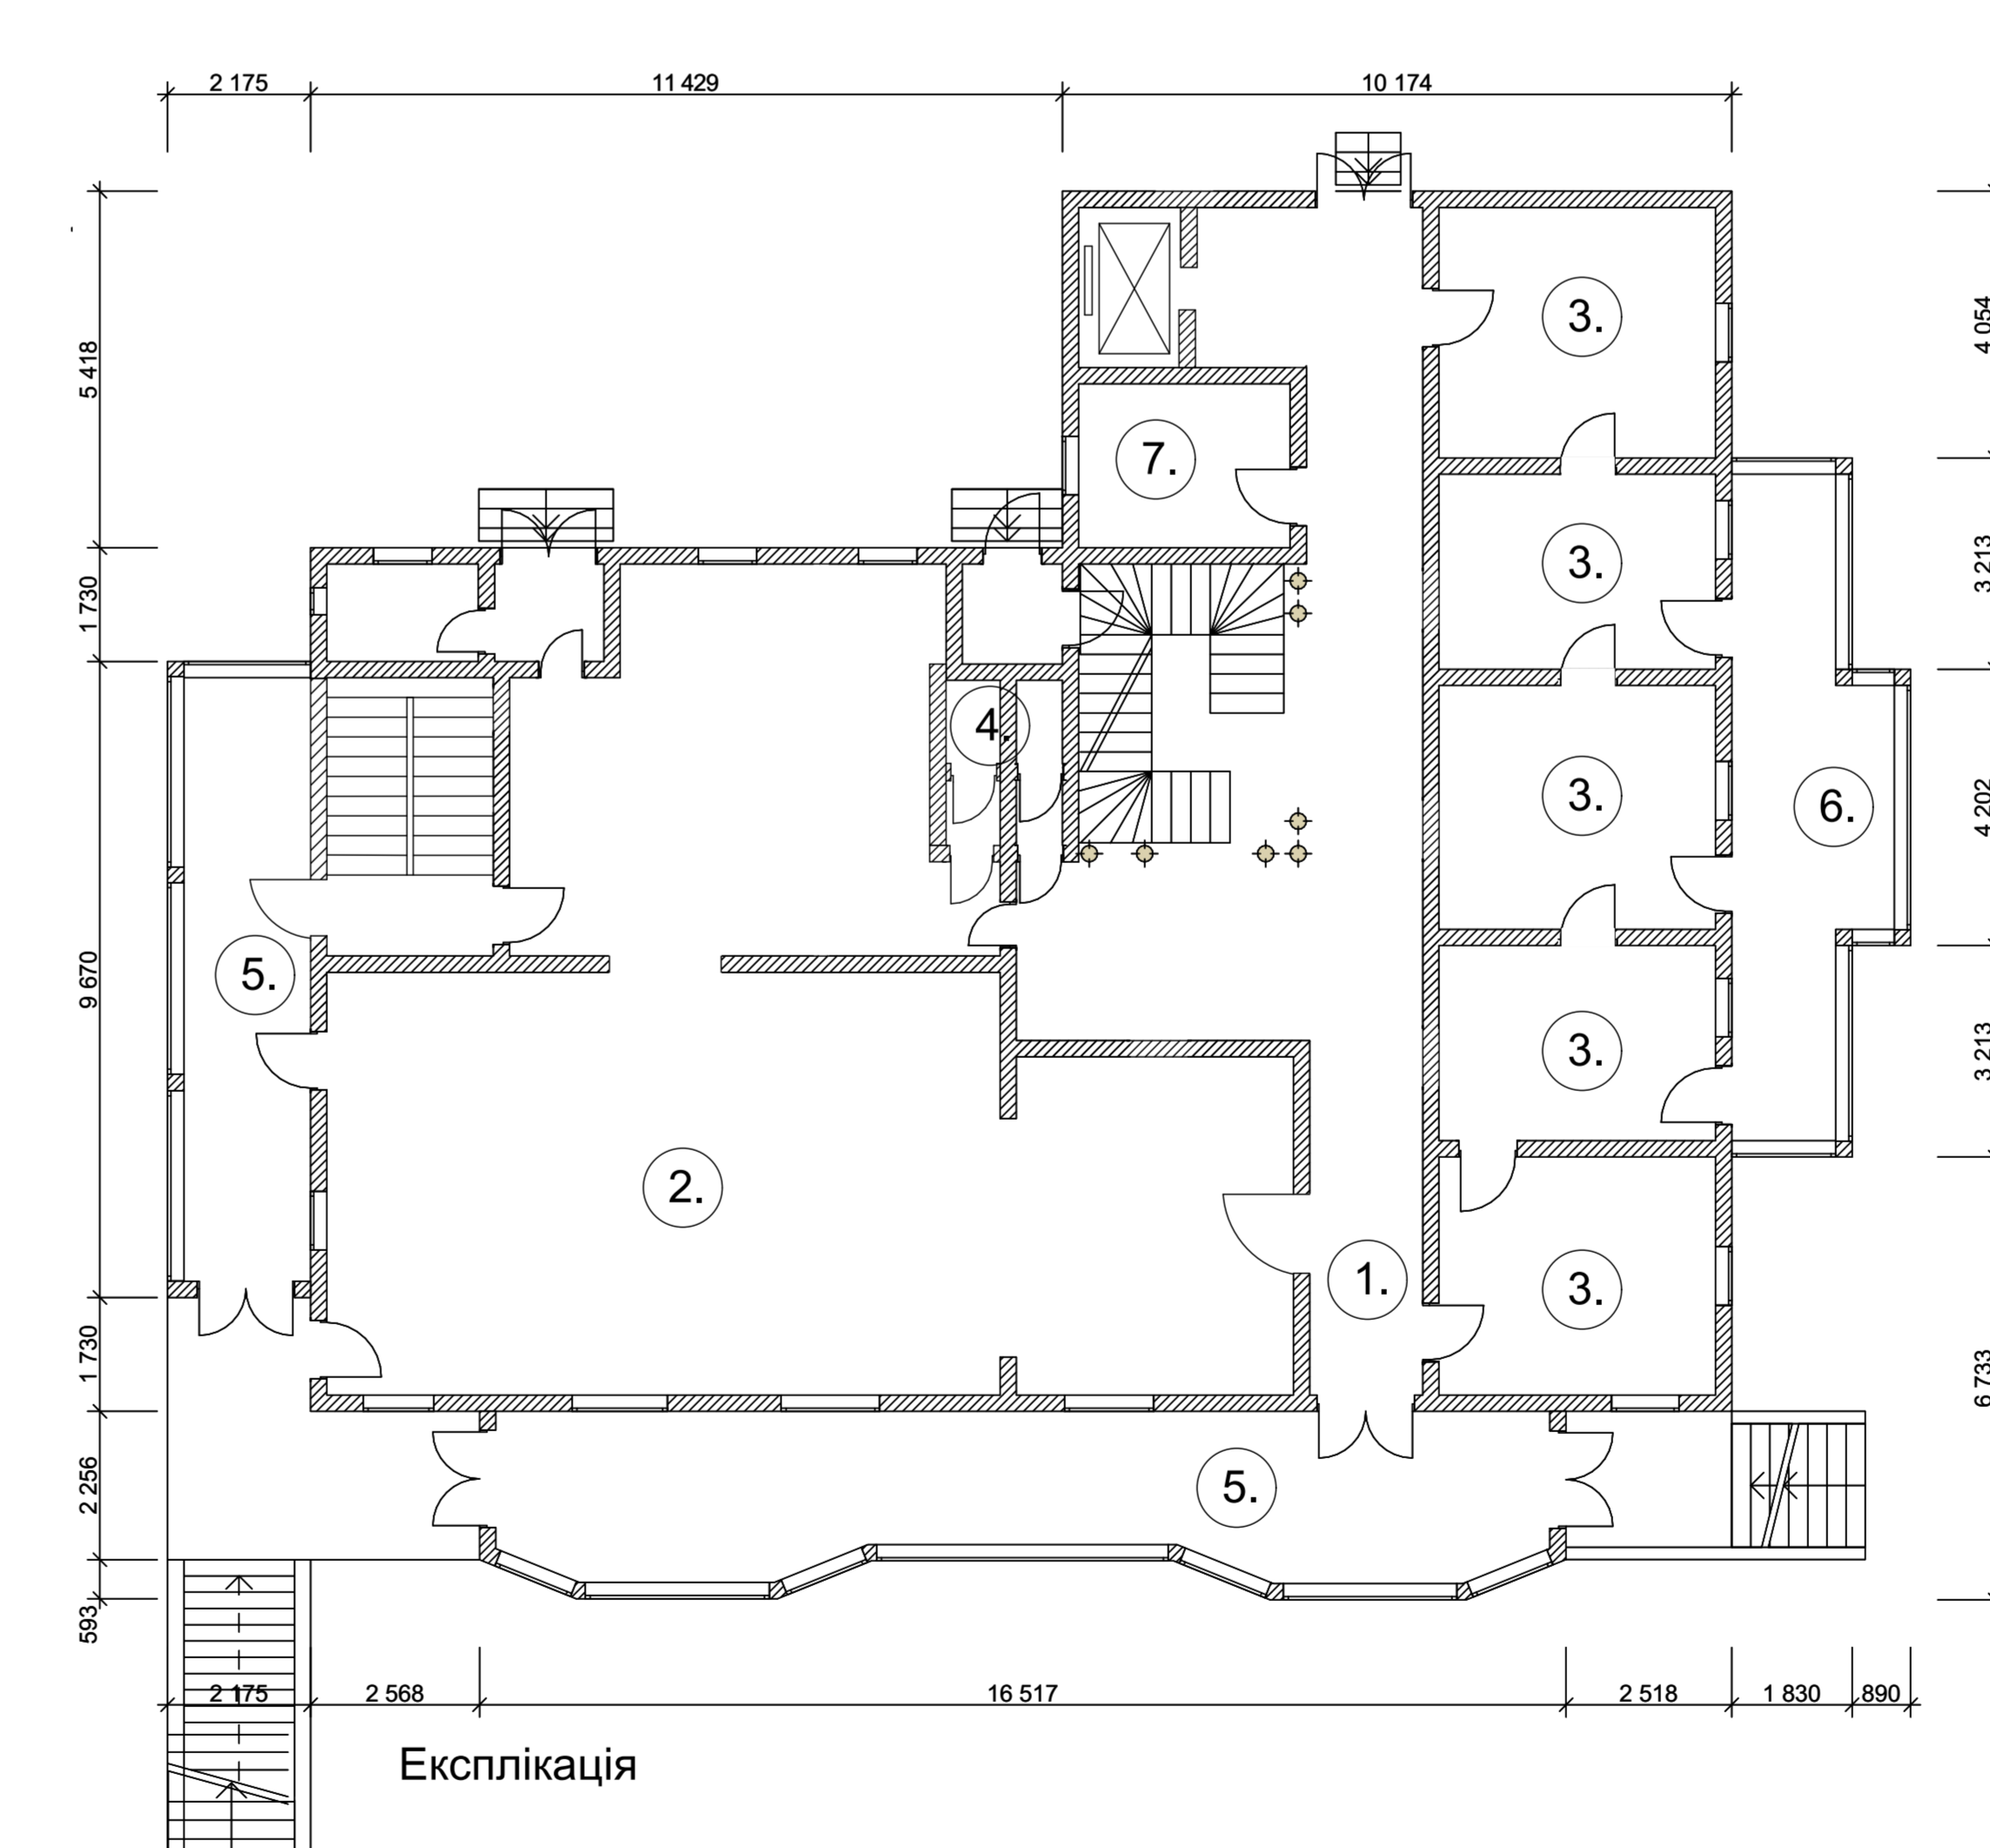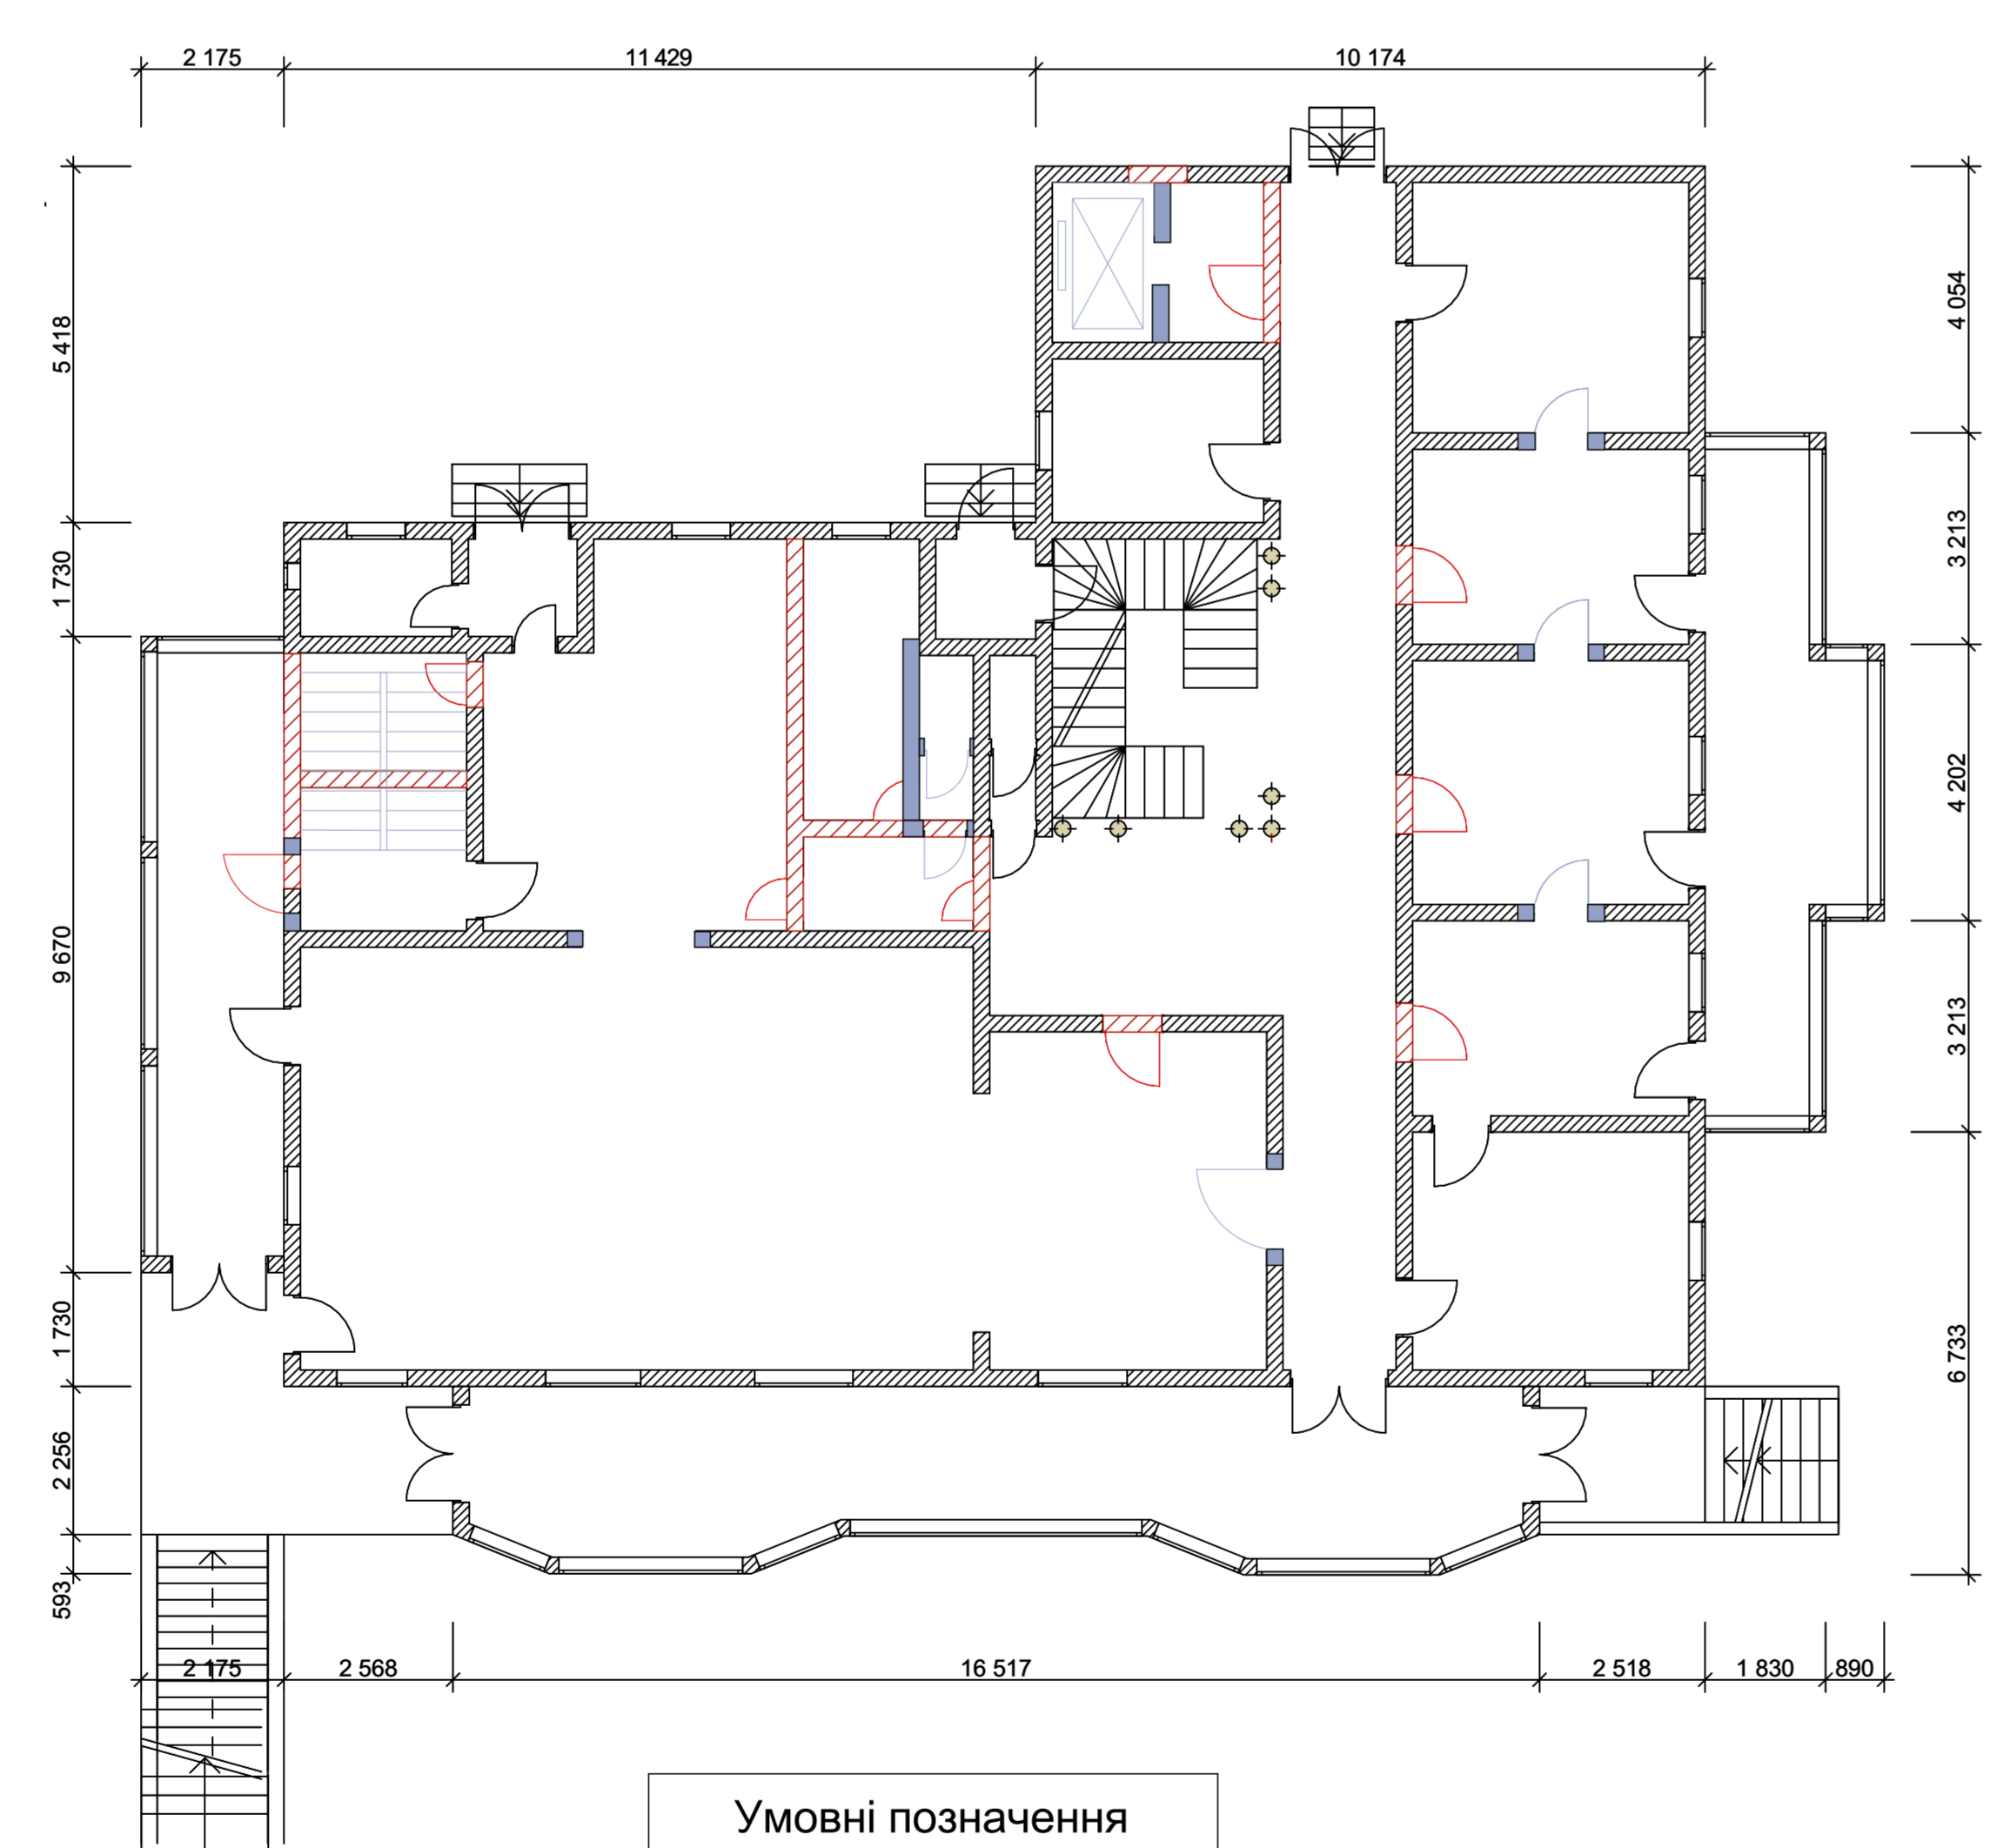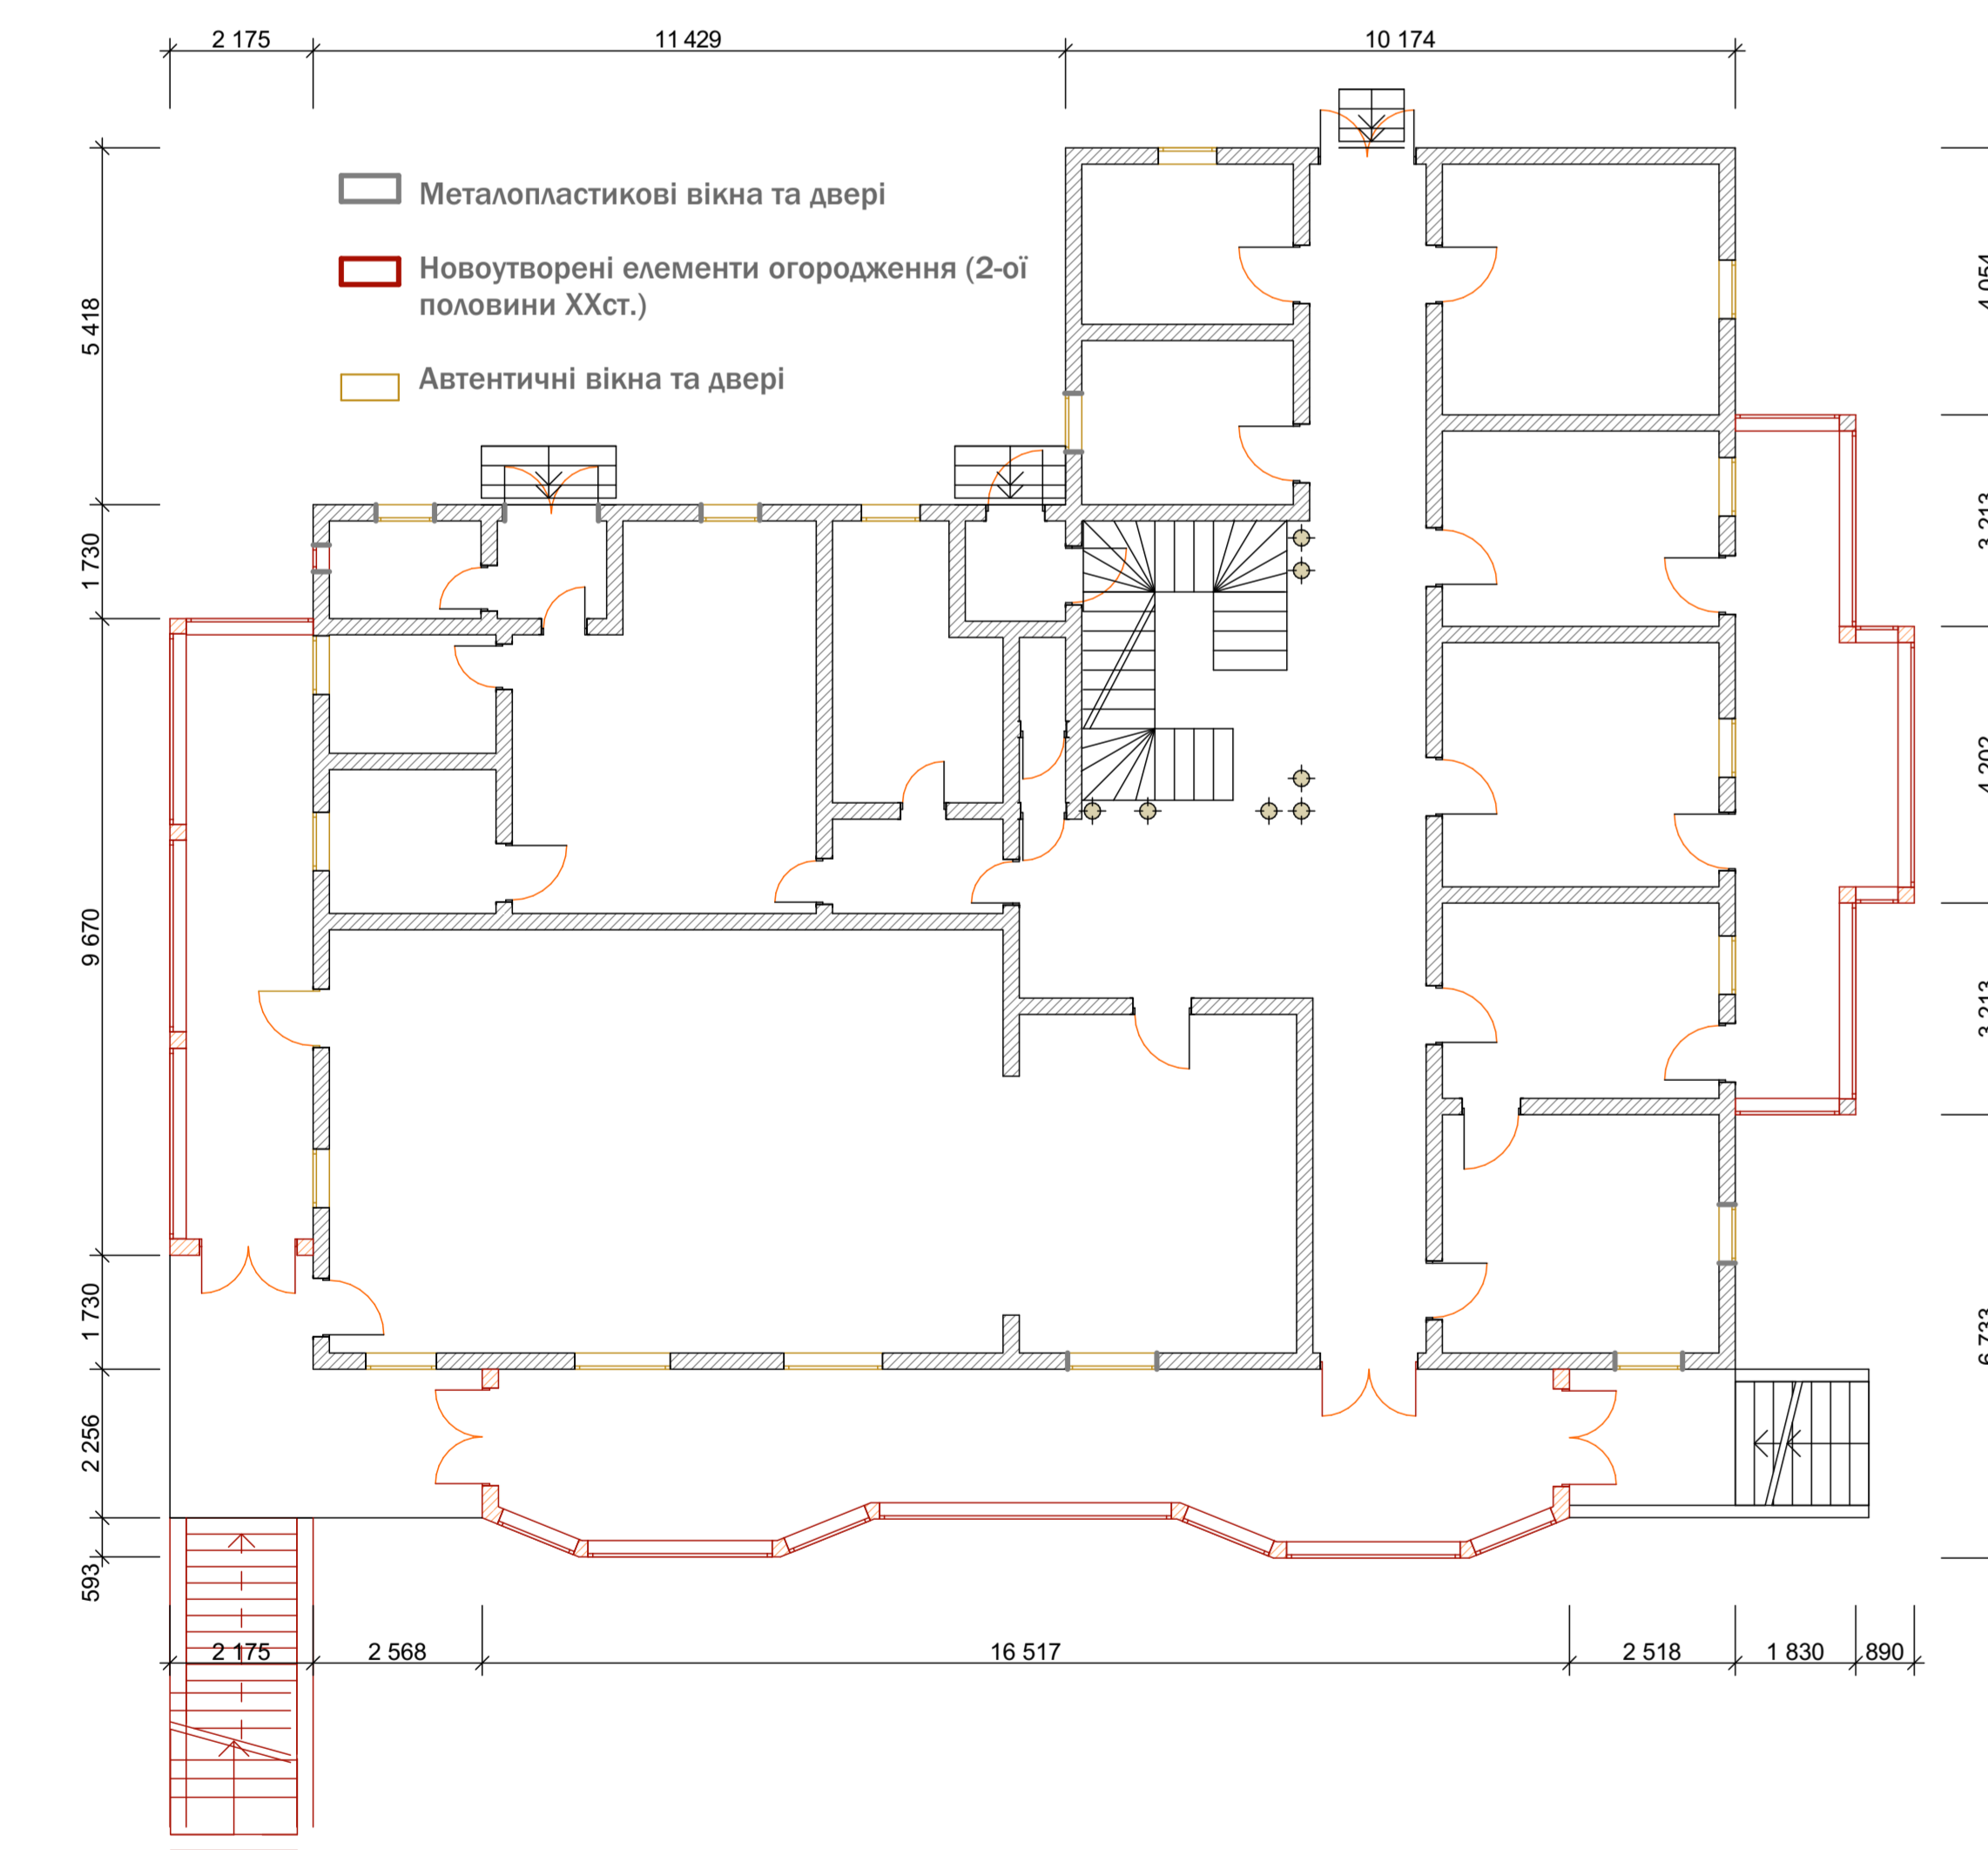

Генплан М1:500(існуючий)

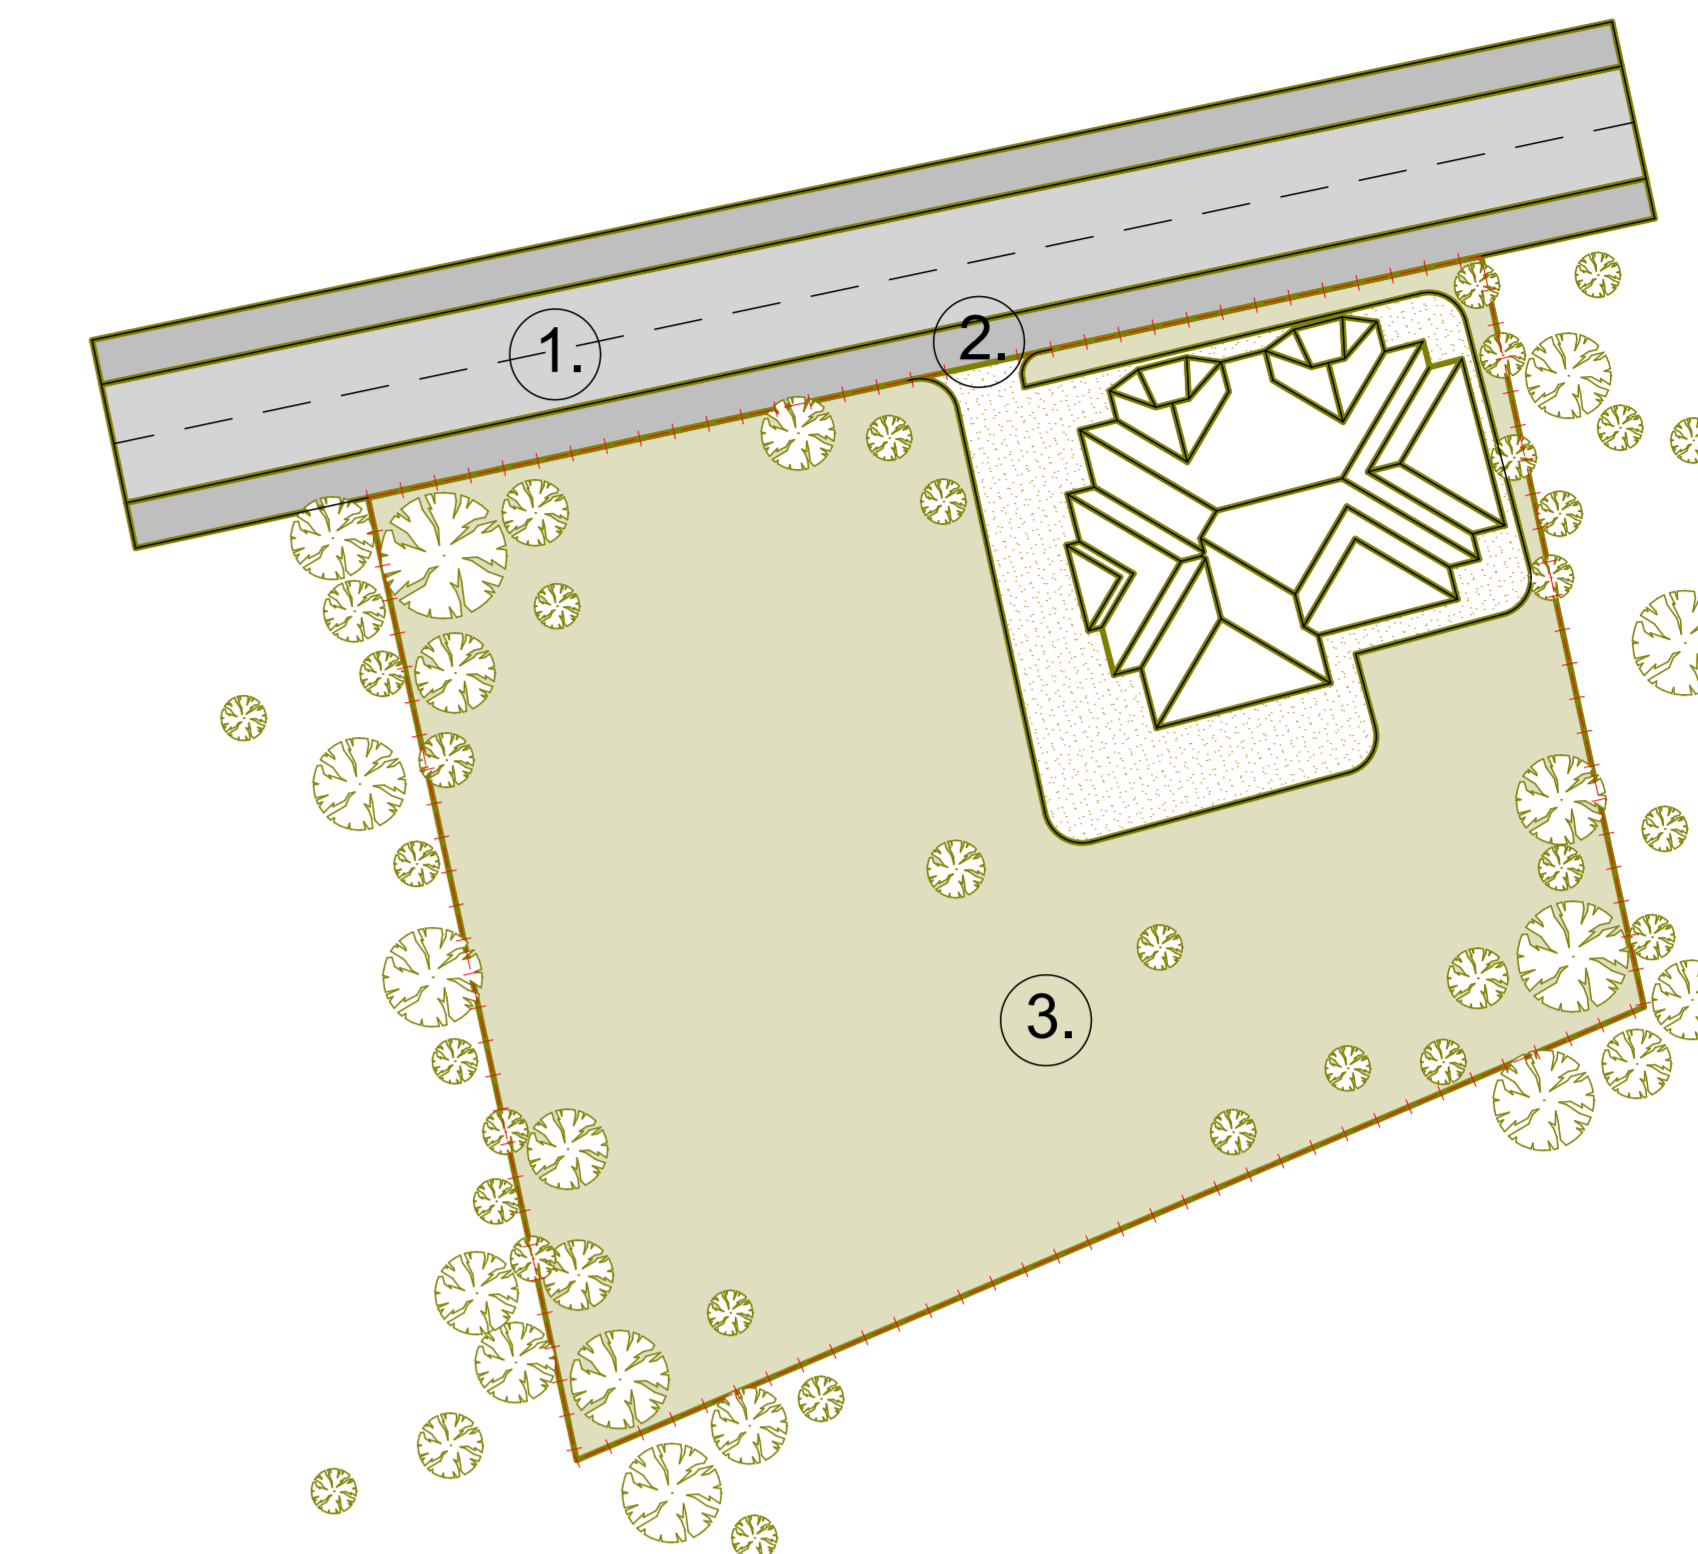


- Експлікація
1.Вул. Данила Галицього.
2.Парадний вхід.
3.Господарський двір.

Умовні позначення

- 1.Дорога місцевого значення.
2.Тротуар.
3.Доріжка.
4.Газон.
5.Дерева.
6.Межі ділянки.


Генплан М1:500(пропозиція)

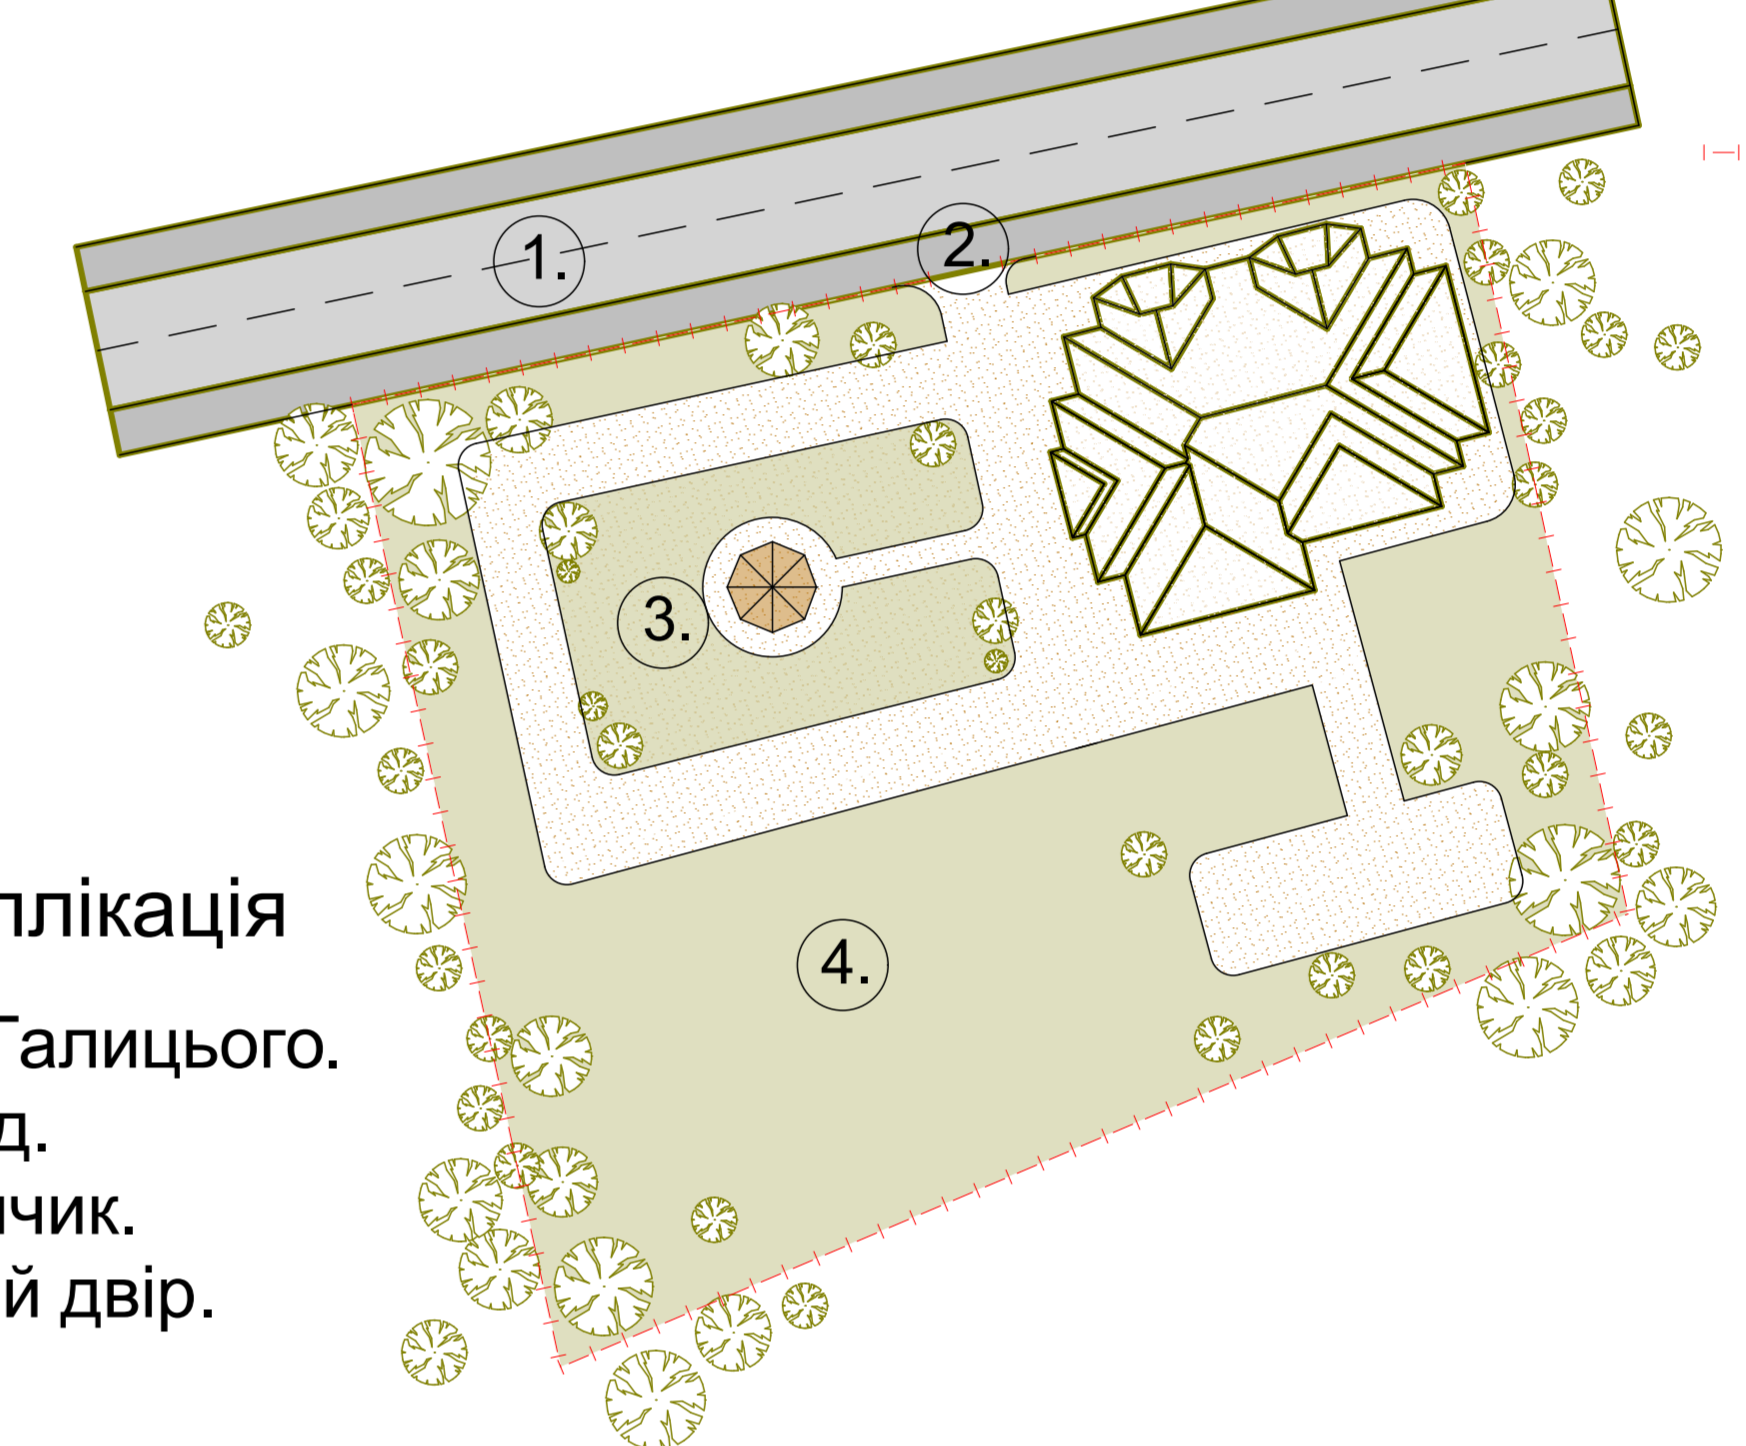

Експлікація

- 1.Вул. Данила Галицього.
2.Парадний вхід.
3.Літній майданчик.
4.Господарський двір.

План даху (існуючий стан) М 1:100

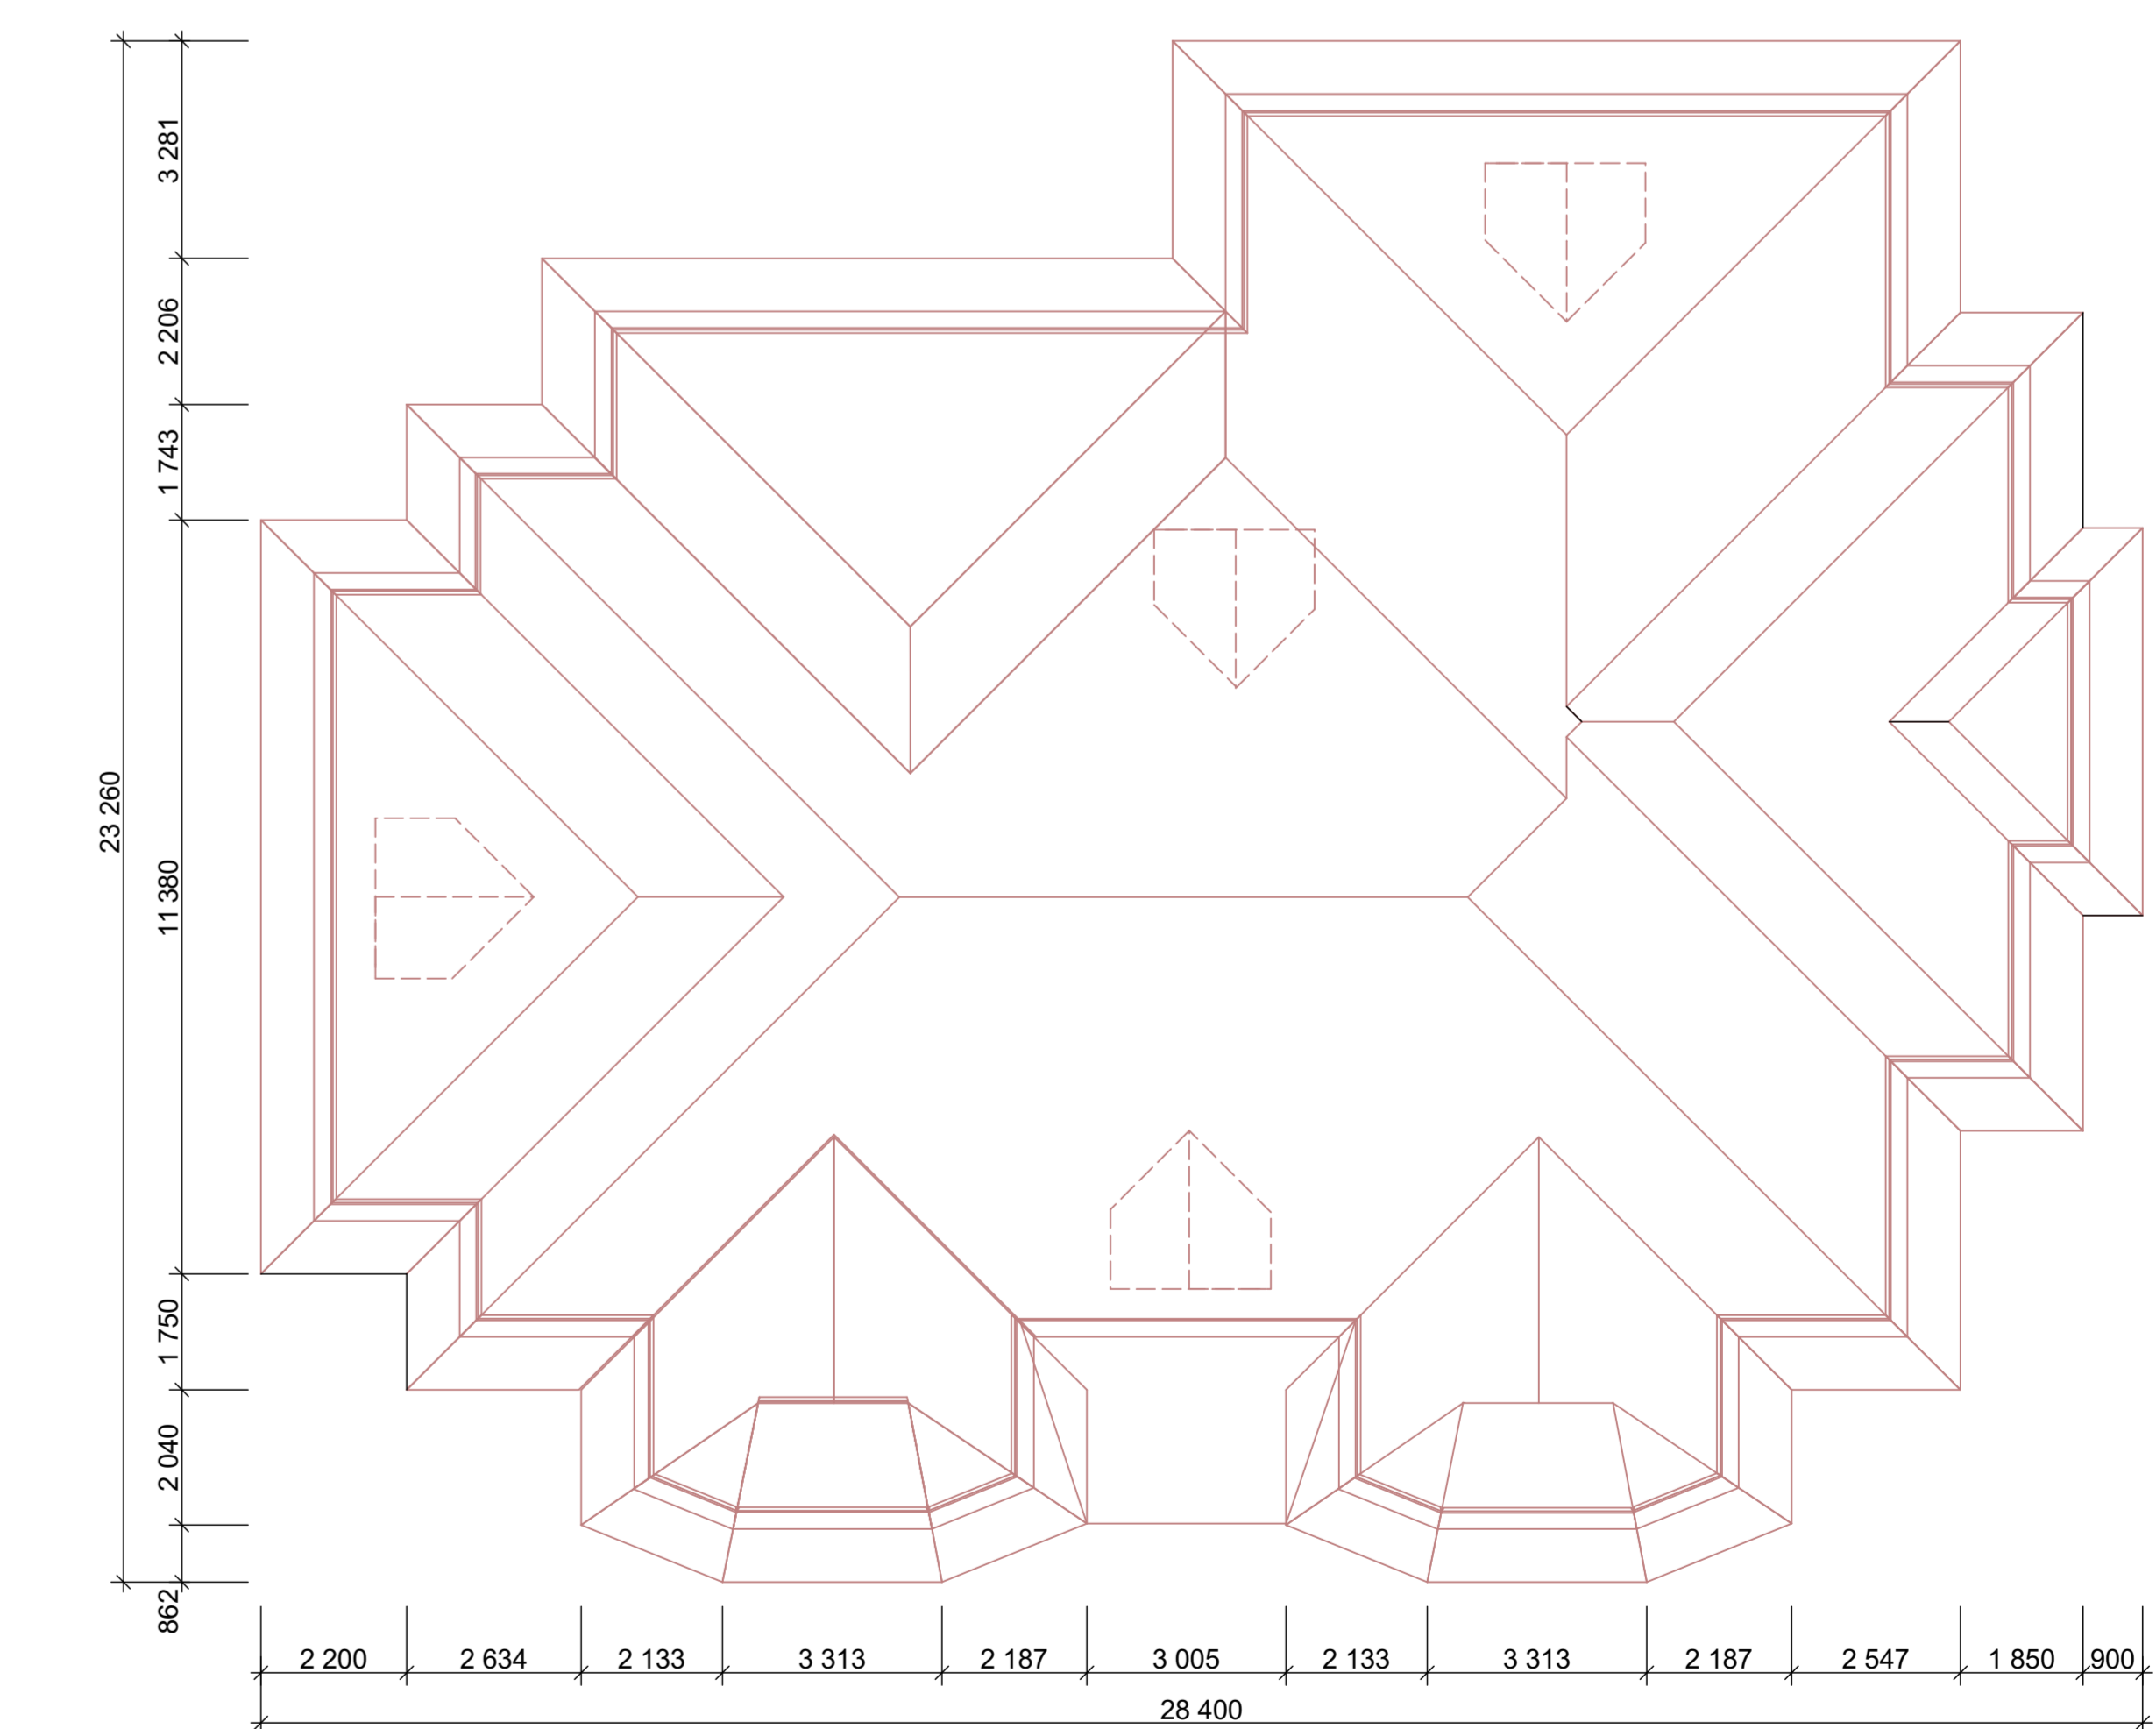

Фотофіксація

