

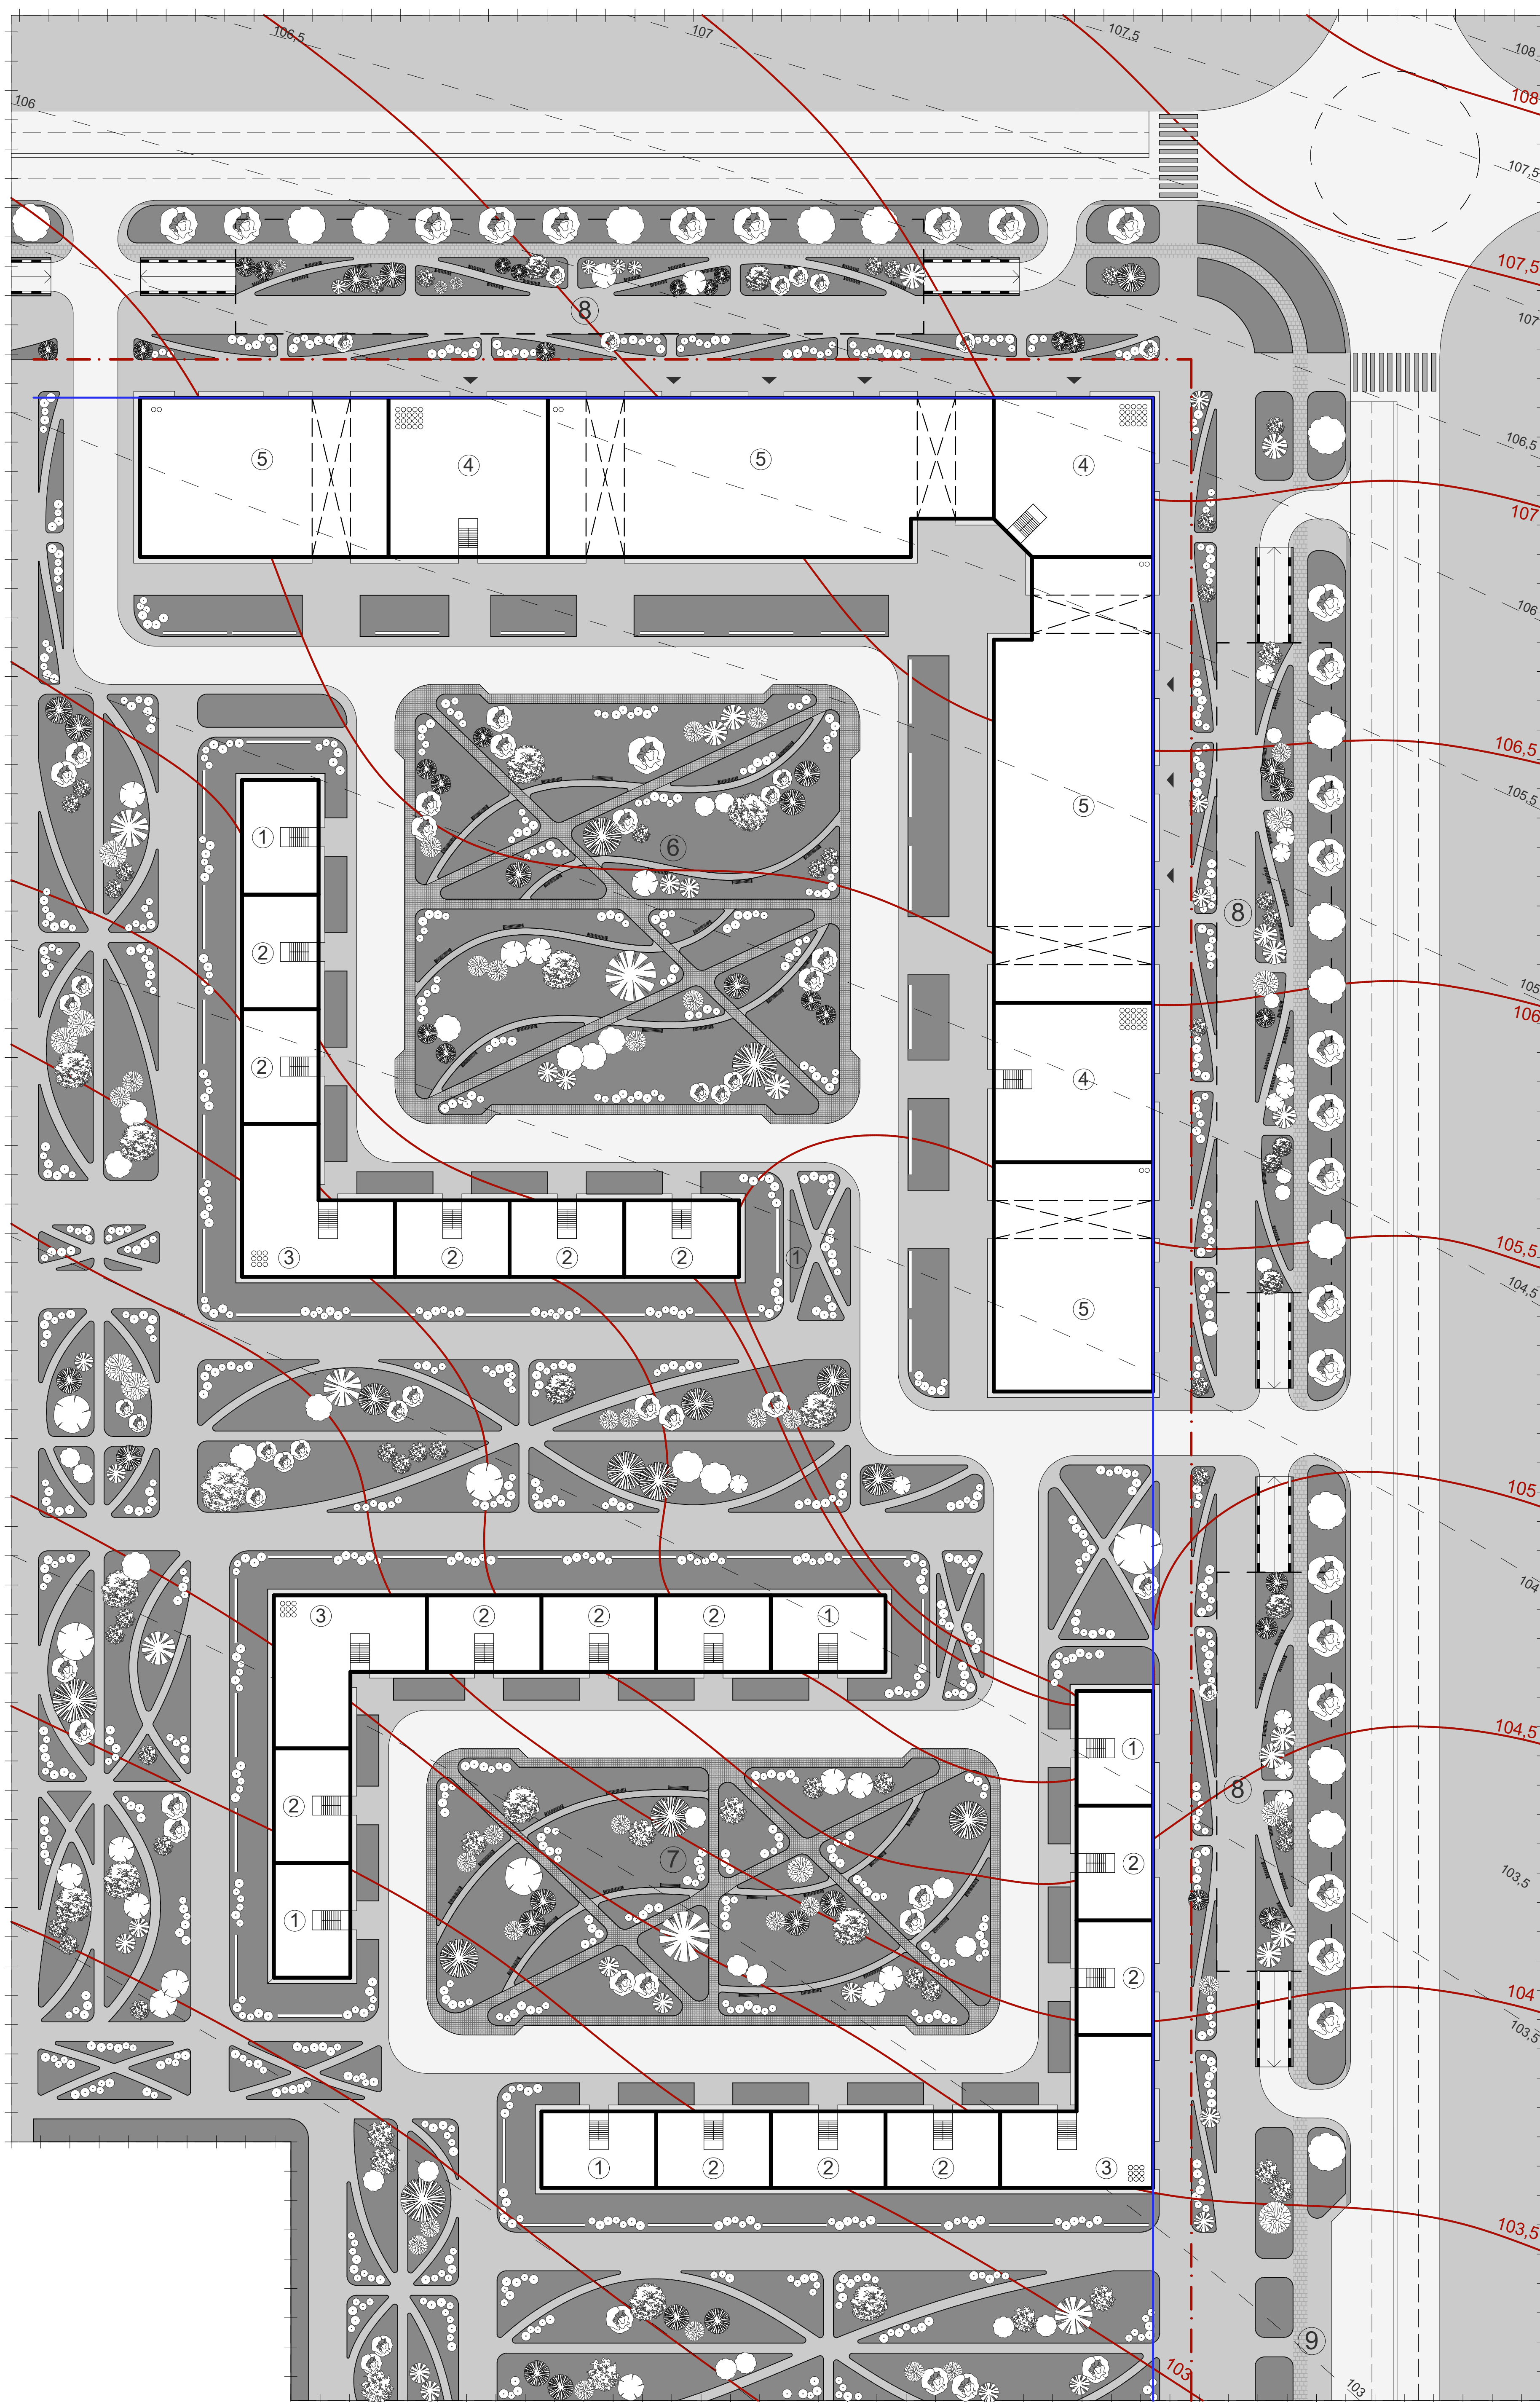


# Генеральний план забудови М1:500

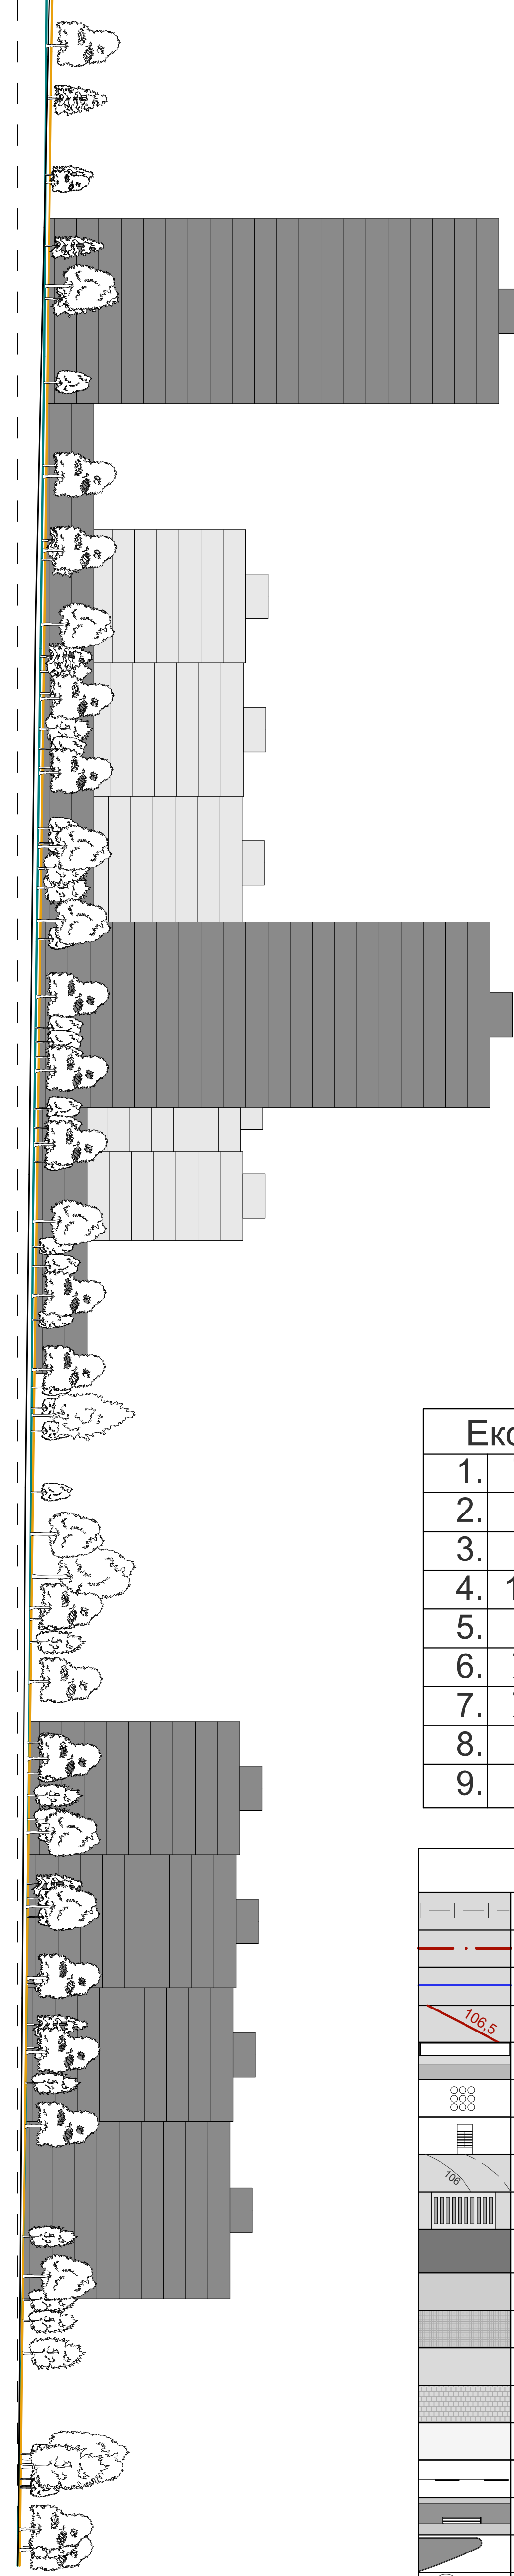

Розгортка А-А М1:500

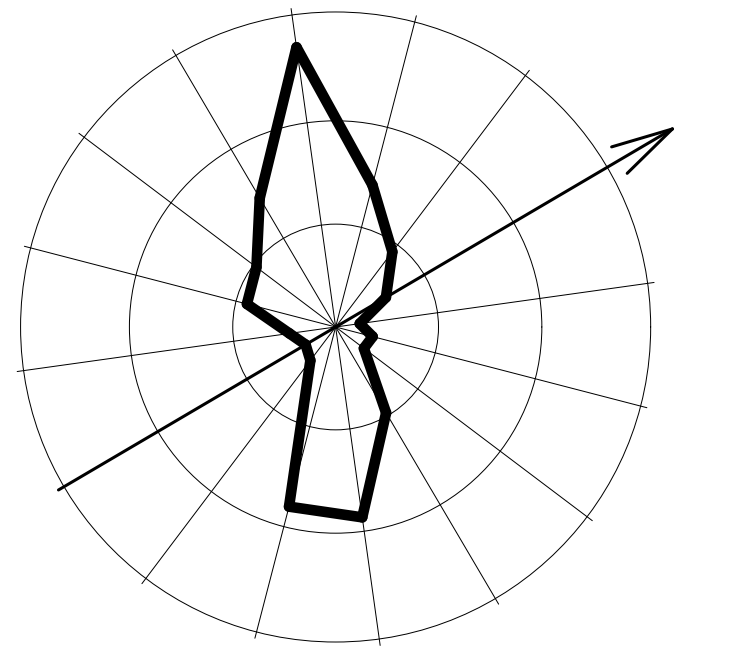


умовне позн.	назва	кількість
	клен	83
	бук	34
	дуб	28
	граб	45
	липа	51
	береза	35
	ялина	62
	модрина	39
	самшит	28
	кущі	2056

Експлікація	
1.	Торцева секція
2.	Рядова секція
3.	Кутова секція
4.	18-поверховий будинок
5.	Громадська споруда
6.	Житловий блок А
7.	Житловий блок Б
8.	Паркінг
9.	Зупинка

Умовні позначення	
	Межі ділянки
	Червона лінія
	Лінія забудови
	Запроектовані горизонталі
	Відмостка
	Кількість поверхів
	Сходовая клітка
	Горизонталі існуючі
	Пішохідний перехід
	Газон
	Мошчення 1
	Мошчення 2
	Мошчення 3
	Мошчення 4 (вел. доріжка)
	Асфальтове покриття
	Підпірна стінка
	Лавочка
	Бордюр
	Дерева
	Кущі
	Позначення дерева

Розгортка Б-Б М1:500

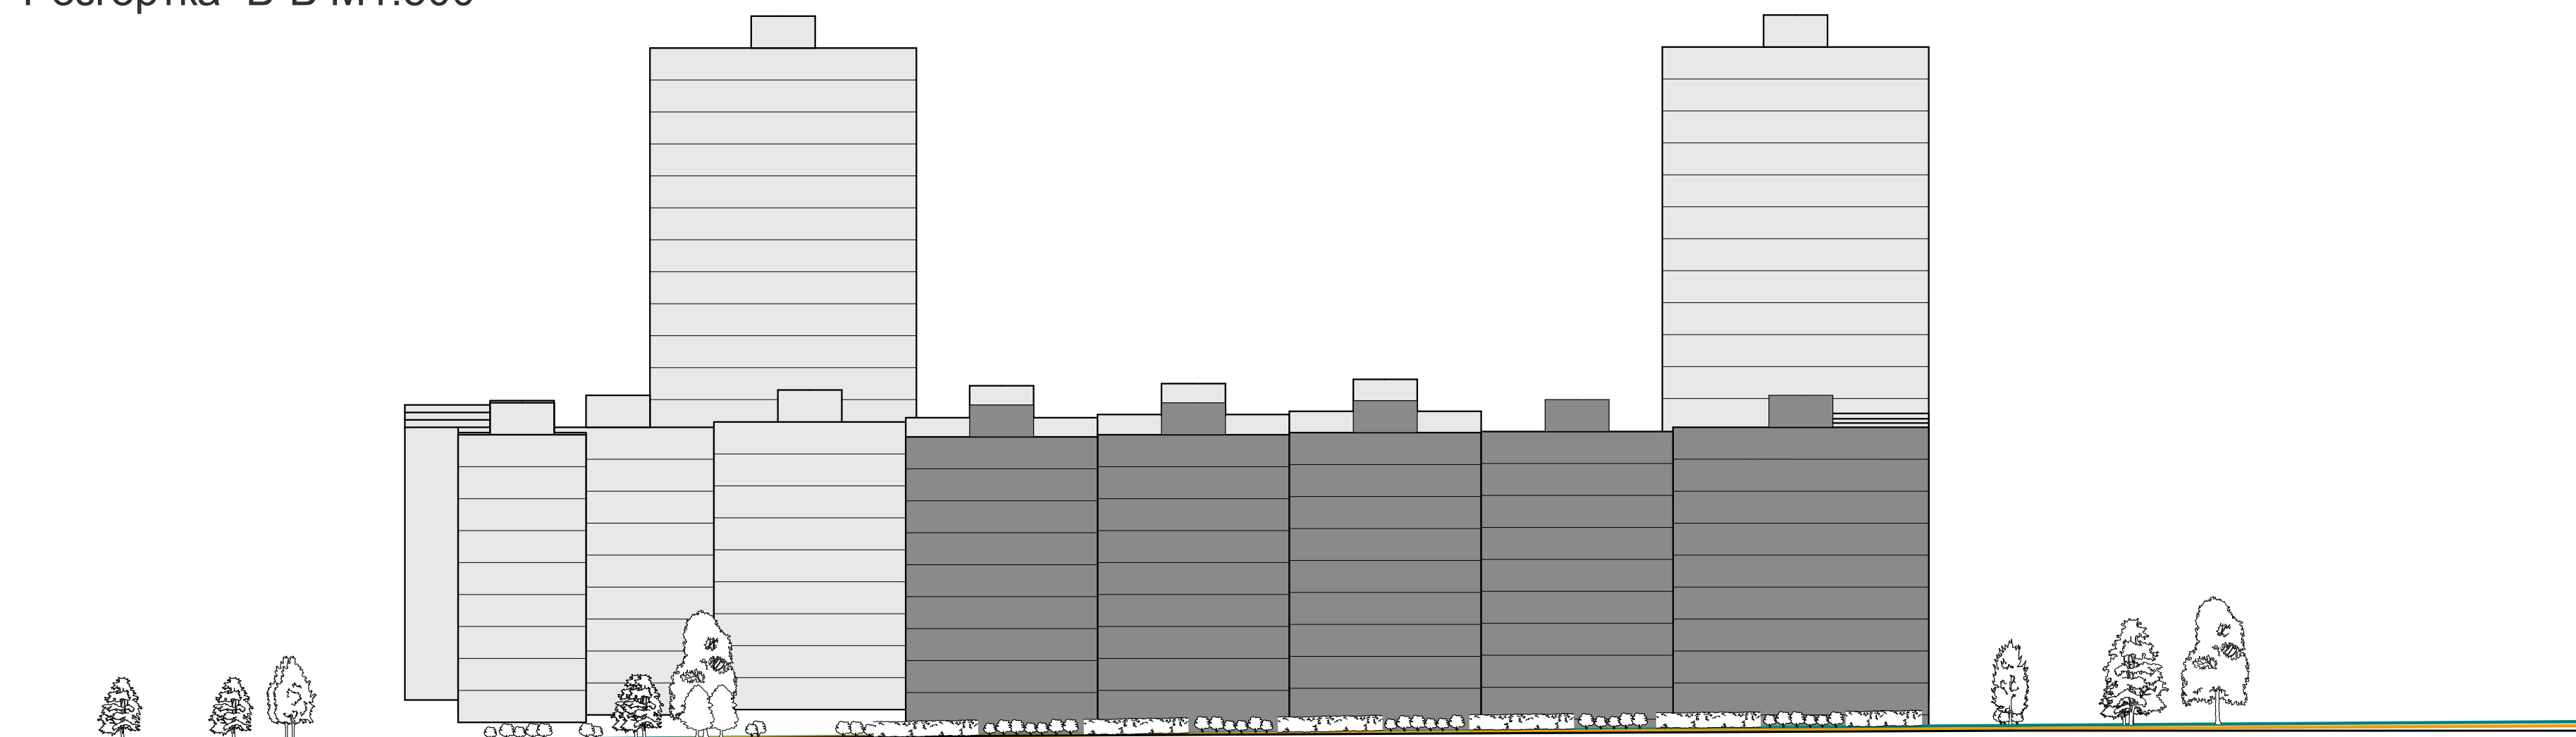

ТЕХНІКО-ЕКОНОМІЧНІ ПОКАЗНИКИ		
1	Площа мікрорайону	5,75 га
2	Кількість населення	3850 осіб
3	Норма житлового забезпечення	20 м <sup>2</sup> /особу
4	Житловий фонд	82350 м <sup>2</sup>
5	Щільність житлового фонду	
	Бруто	м <sup>2</sup> /га
	Нетто	м <sup>2</sup> /га

КУРСОВА РОБОТА					
Виконала	Гук Олеся	Степан	Лист	Лист	Лист
Паркері	Сидані ІТ				
Генеральний план забудови					
ІНЖИНІР					AM-16-2