
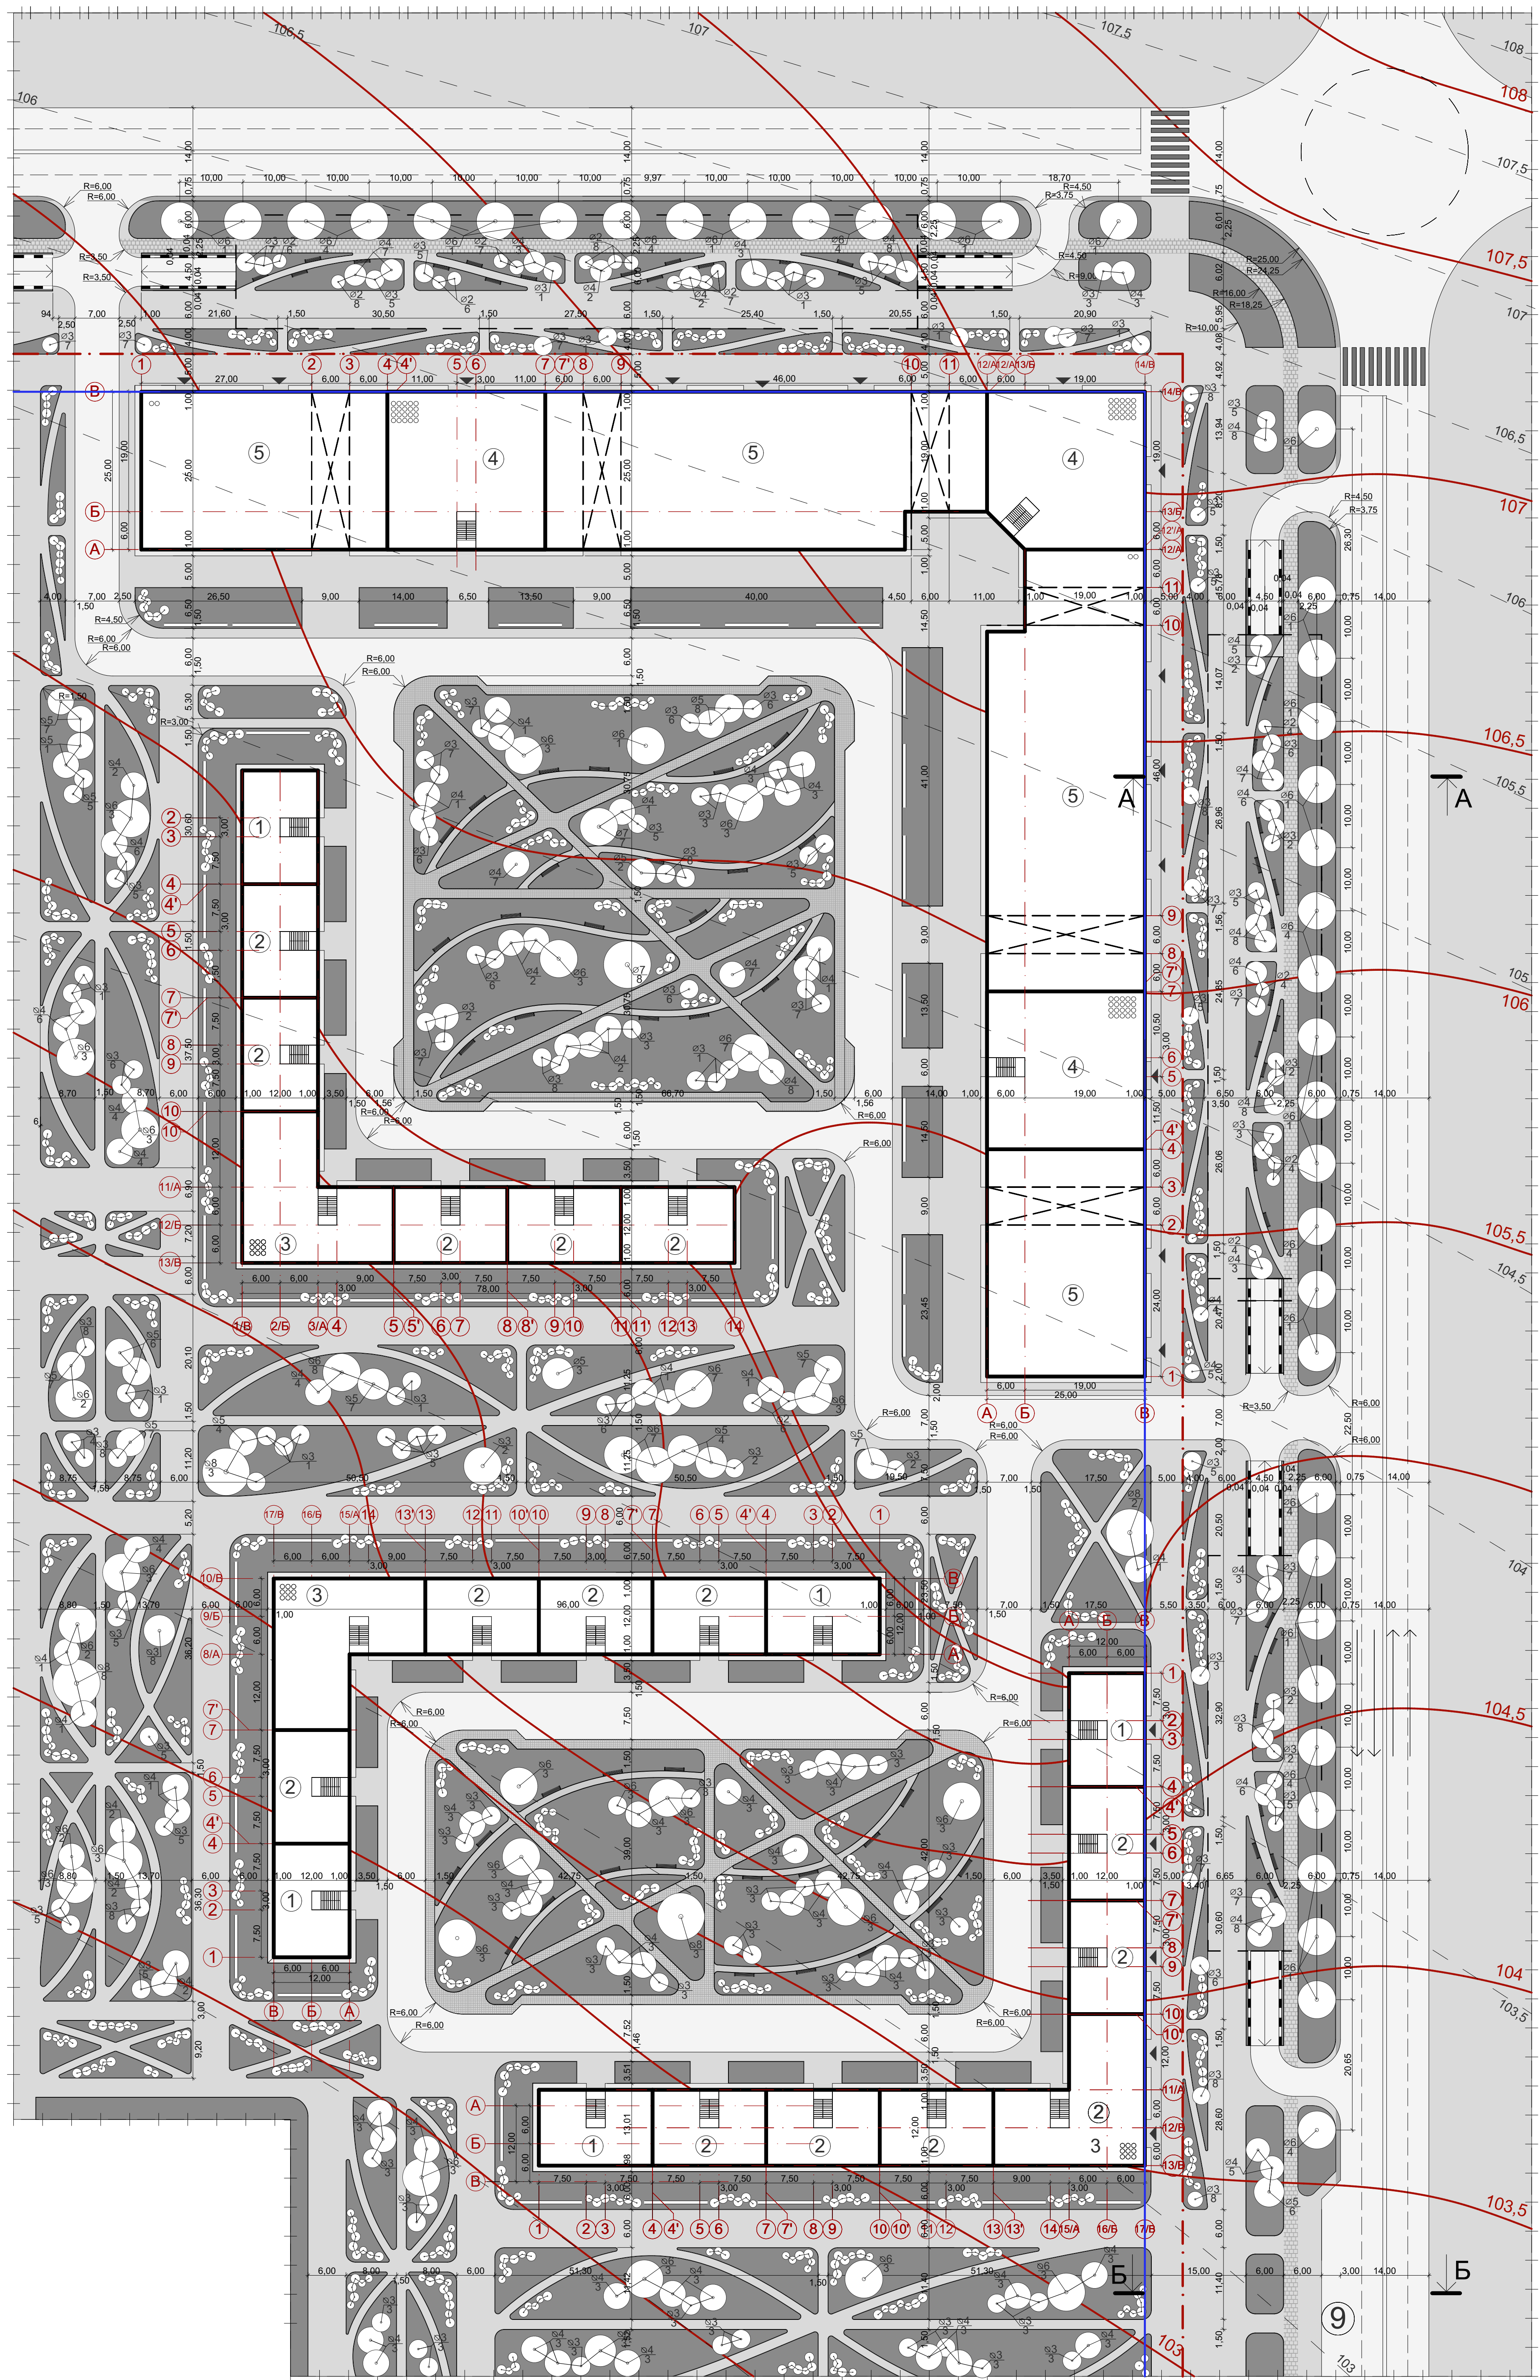


Розбивочне креслення М1:500

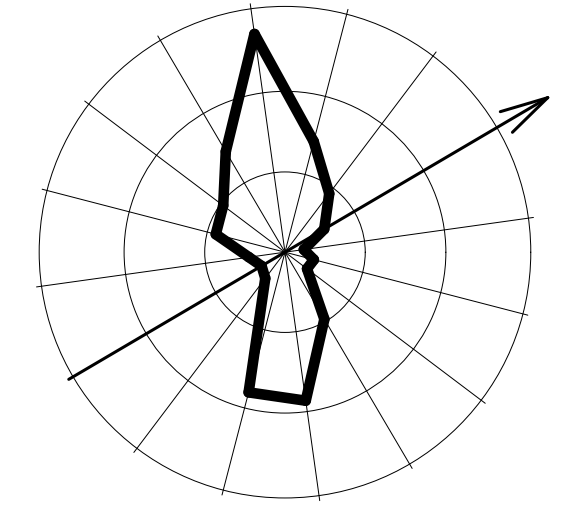

Експлікація

- Торцева секція
- Рядова секція
- Кутова секція
- 18-поверховий будинок
- Громадська споруда
- Житловий блок А
- Житловий блок Б
- Паркінг
- Зупинка

Умовні позначення


- Межі ділянки
- Червона лінія
- Лінія забудови
- Запроєктовані горизонталі
- Відмостка
- Кількість поверхів
- Сходові клітки
- Горизонталі існуючі
- Пішохідний перехід
- Газон
- Моцнення 1
- Моцнення 2
- Моцнення 3
- Моцнення 4 (вел. доріжка)
- Асфальтове покриття
- Підпірна стінка
- Лавочка
- Бордюр
- Дерева
- Кущі
- Позначення дерева

ТЕХНІКО-ЕКОНОМІЧНІ ПОКАЗНИКИ


№	НАЗВА ПОКРИТТЯ	ПЛОЩА(М ²)
1	Газон	25595,44
2	Тротуар технічний	342,62
3	Моцнення 1	420,66
4	Моцнення 2	1748,72
5	Моцнення 3	23059,74
6	Моцнення 4	1219,45
7	Асфальт	15742,81
8	Територія забудови	12456
9	Загальна територія	80585

№ виду	назва	кількість
1	клен	83
2	бук	34
3	дуб	28
4	граб	45
5	липа	51
6	береза	35
7	ялина	62
8	модрина	39
	самшит	28
	кущі	2056


Фрагмент поперозного профілю вулиці А-А М1:20

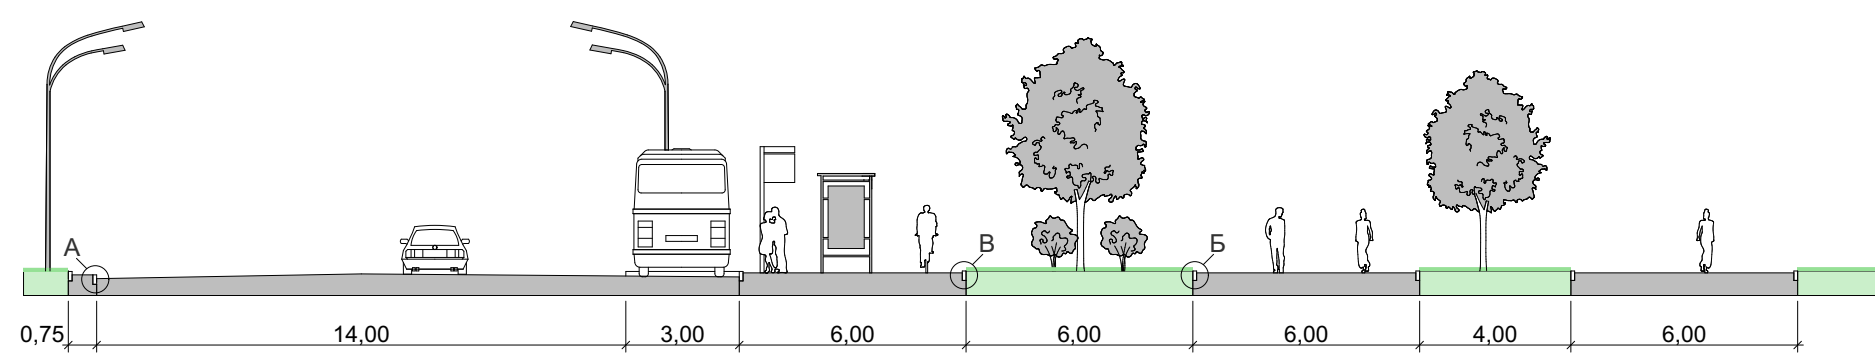


Фрагмент поперозного профілю вулиці Б-Б М1:20

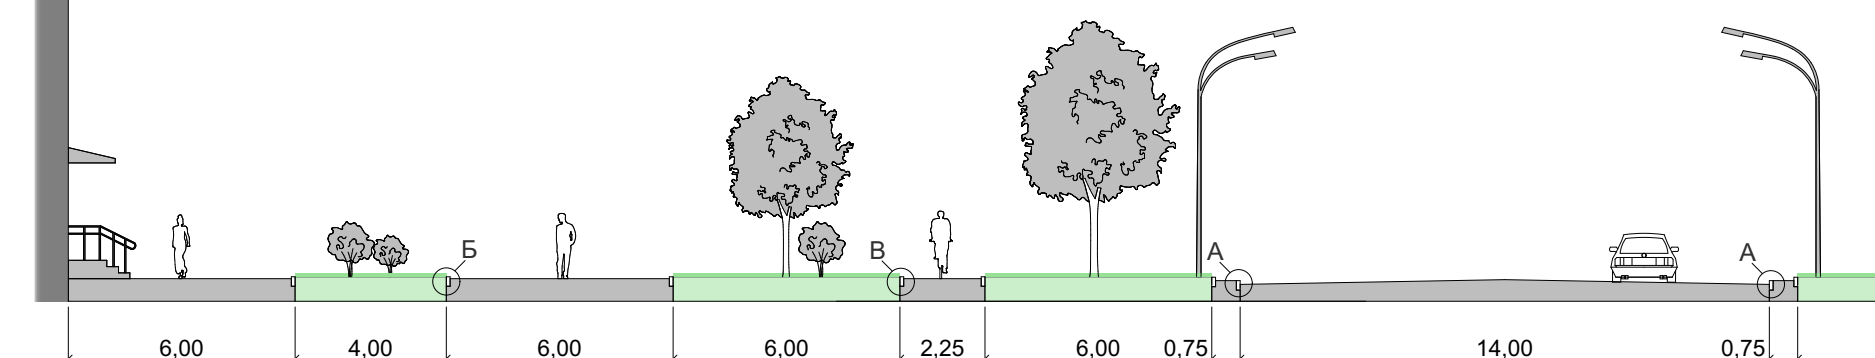


Вузол А М1:5

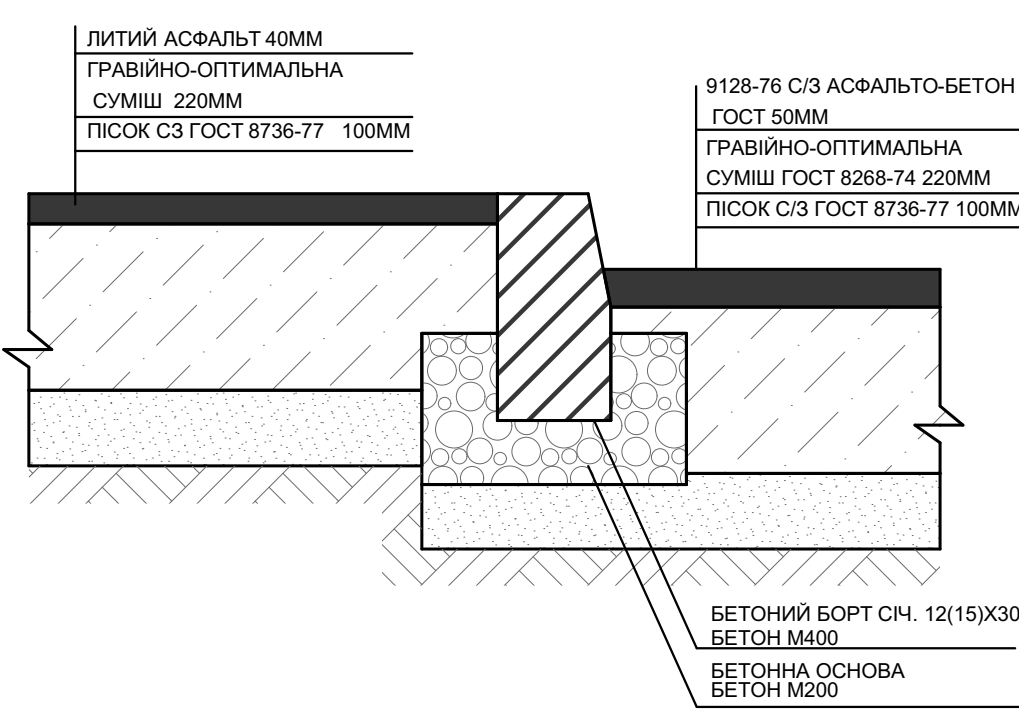

Вузол В М1:2

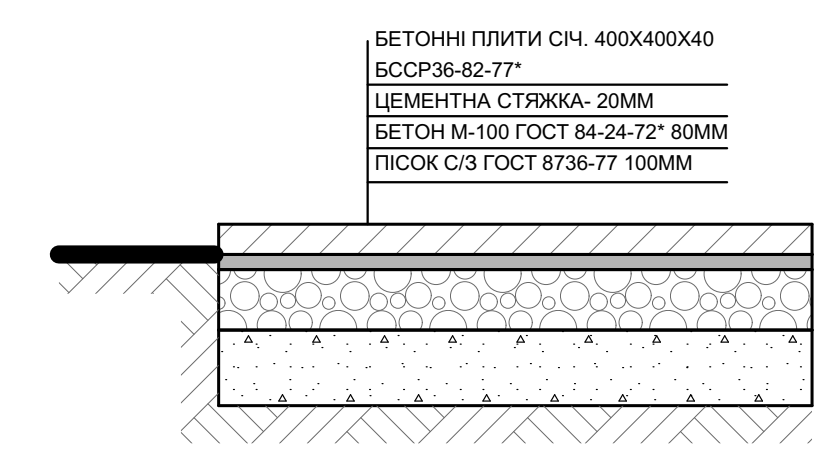

Вузол Б М1:2

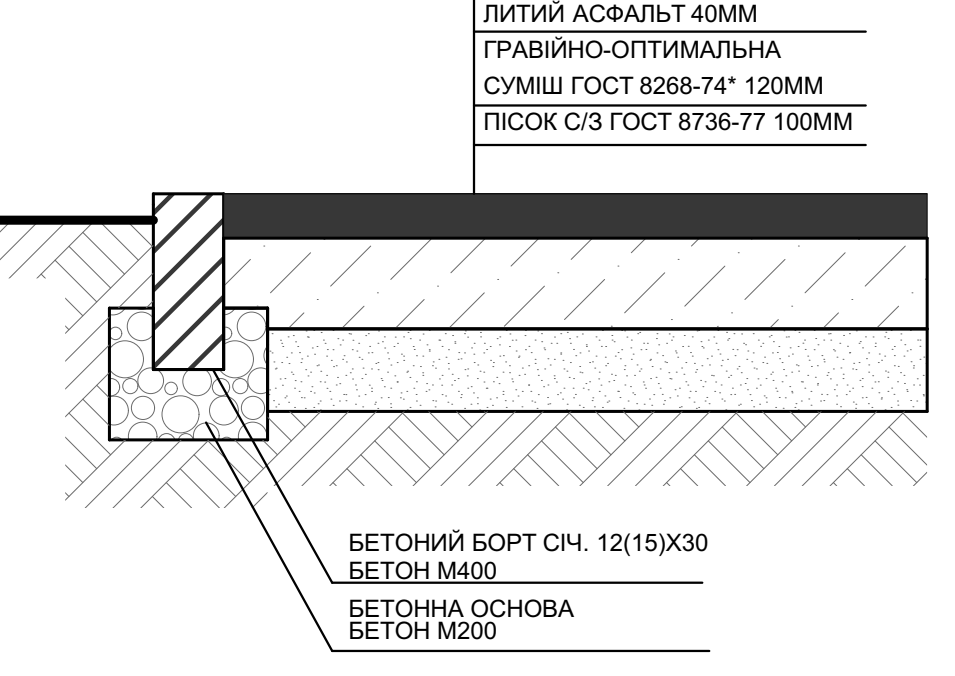

КУРСОВА РОБОТА		
Виконав	Група	Лист
Розбиваче	Смадин І.П.	Лист
Розбиваче креслення		Лист
ІНТУЛІГ		Лист
		AM-16-2