
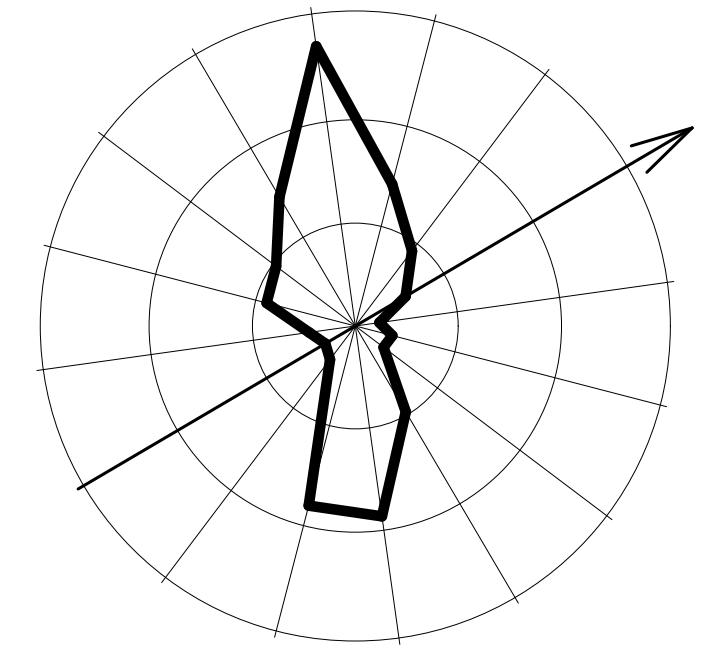


# Вертикальне планування М1:500

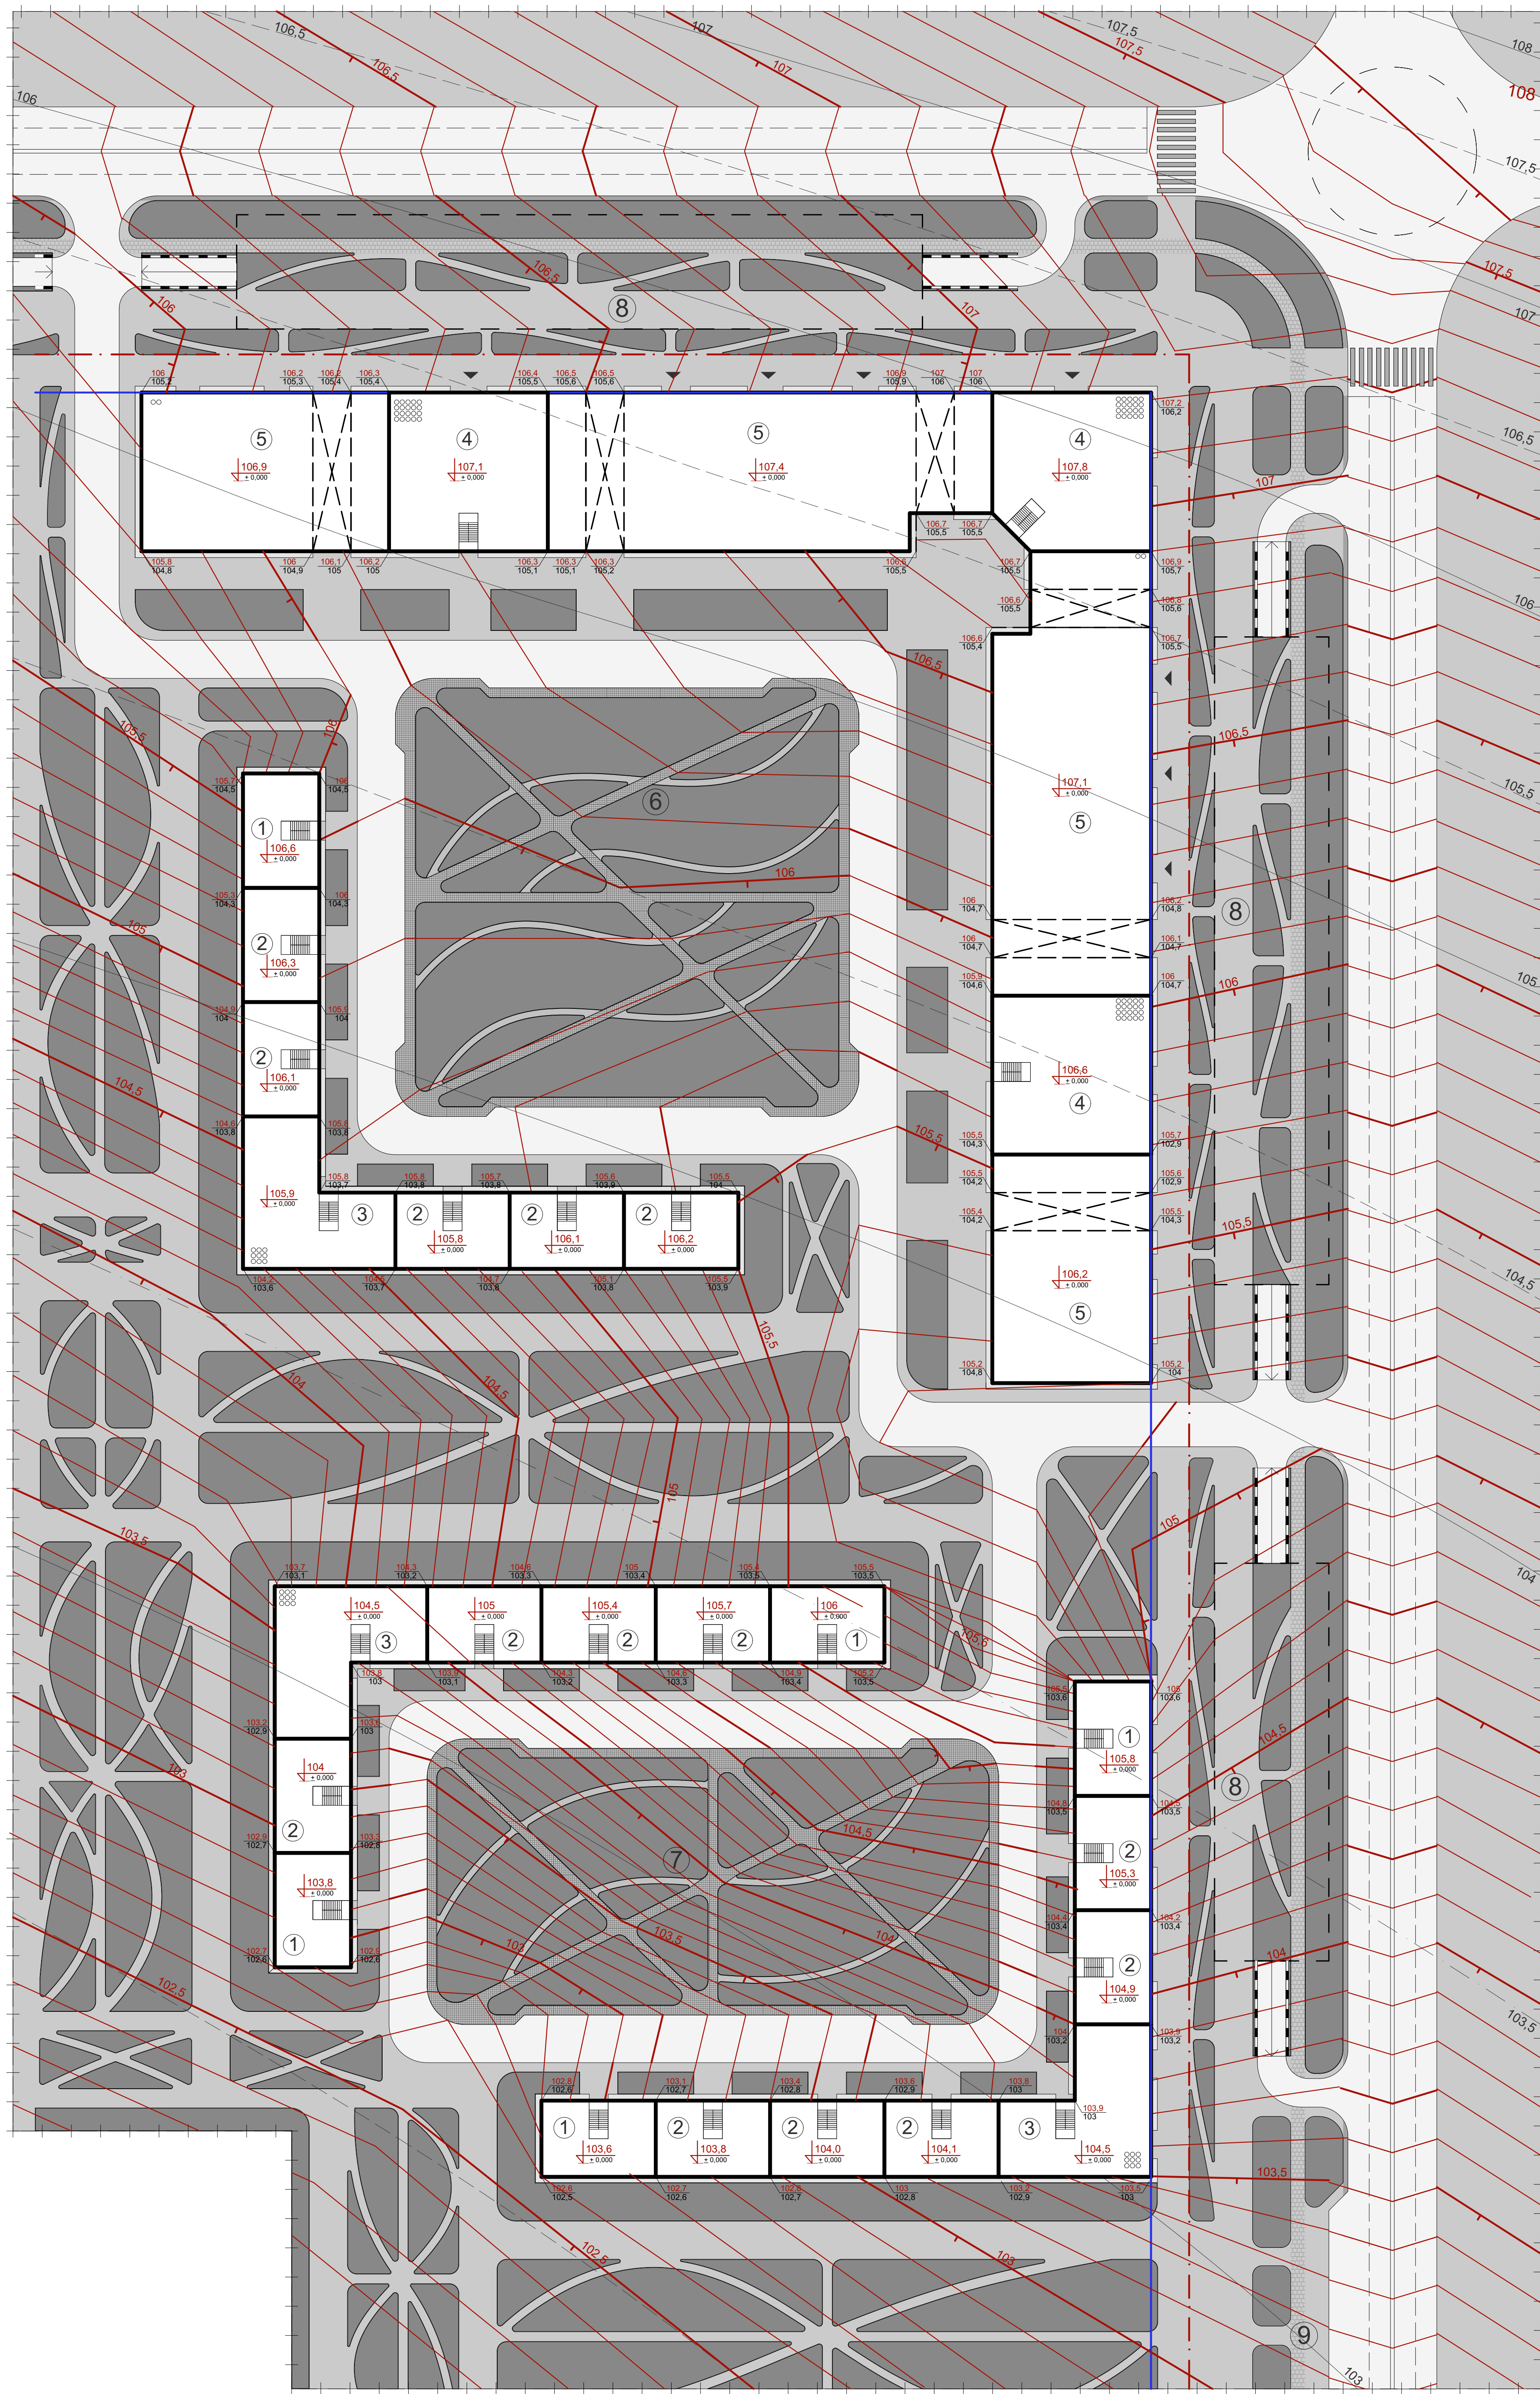

Експлікація	
1.	Торцева секція
2.	Рядова секція
3.	Кутова секція
4.	18-поверховий будинок
5.	Громадська споруда
6.	Житловий блок А
7.	Житловий блок Б
8.	Паркінг
9.	Зупинка

Умовні позначення	
	Межі ділянки
	Червона лінія
	Лінія забудови
	Лінії відводу води
	Відмостка
	Кількість поверхів
	Сходова клітка
	Горизонталі існуючі
	Пішохідний перехід
	Газон
	Мошнення 1
	Мошнення 2
	Мошнення 3
	Мошнення 4 (вел. доріжка)
	Асфальтове покриття
	Підпірна стінка
	Лавочка
	Бордюр
	Дерева
	Кущі
	Позначення дерева

КУРСОВА РОБОТА				
Виконав	Григорук	Перевірив	Олександр ІП	Вертикальне планування
				Сторін
				Лист
				Листів
				ІНТУНГ
				AM-16-2